


CAMILO CASTELO BRANCO

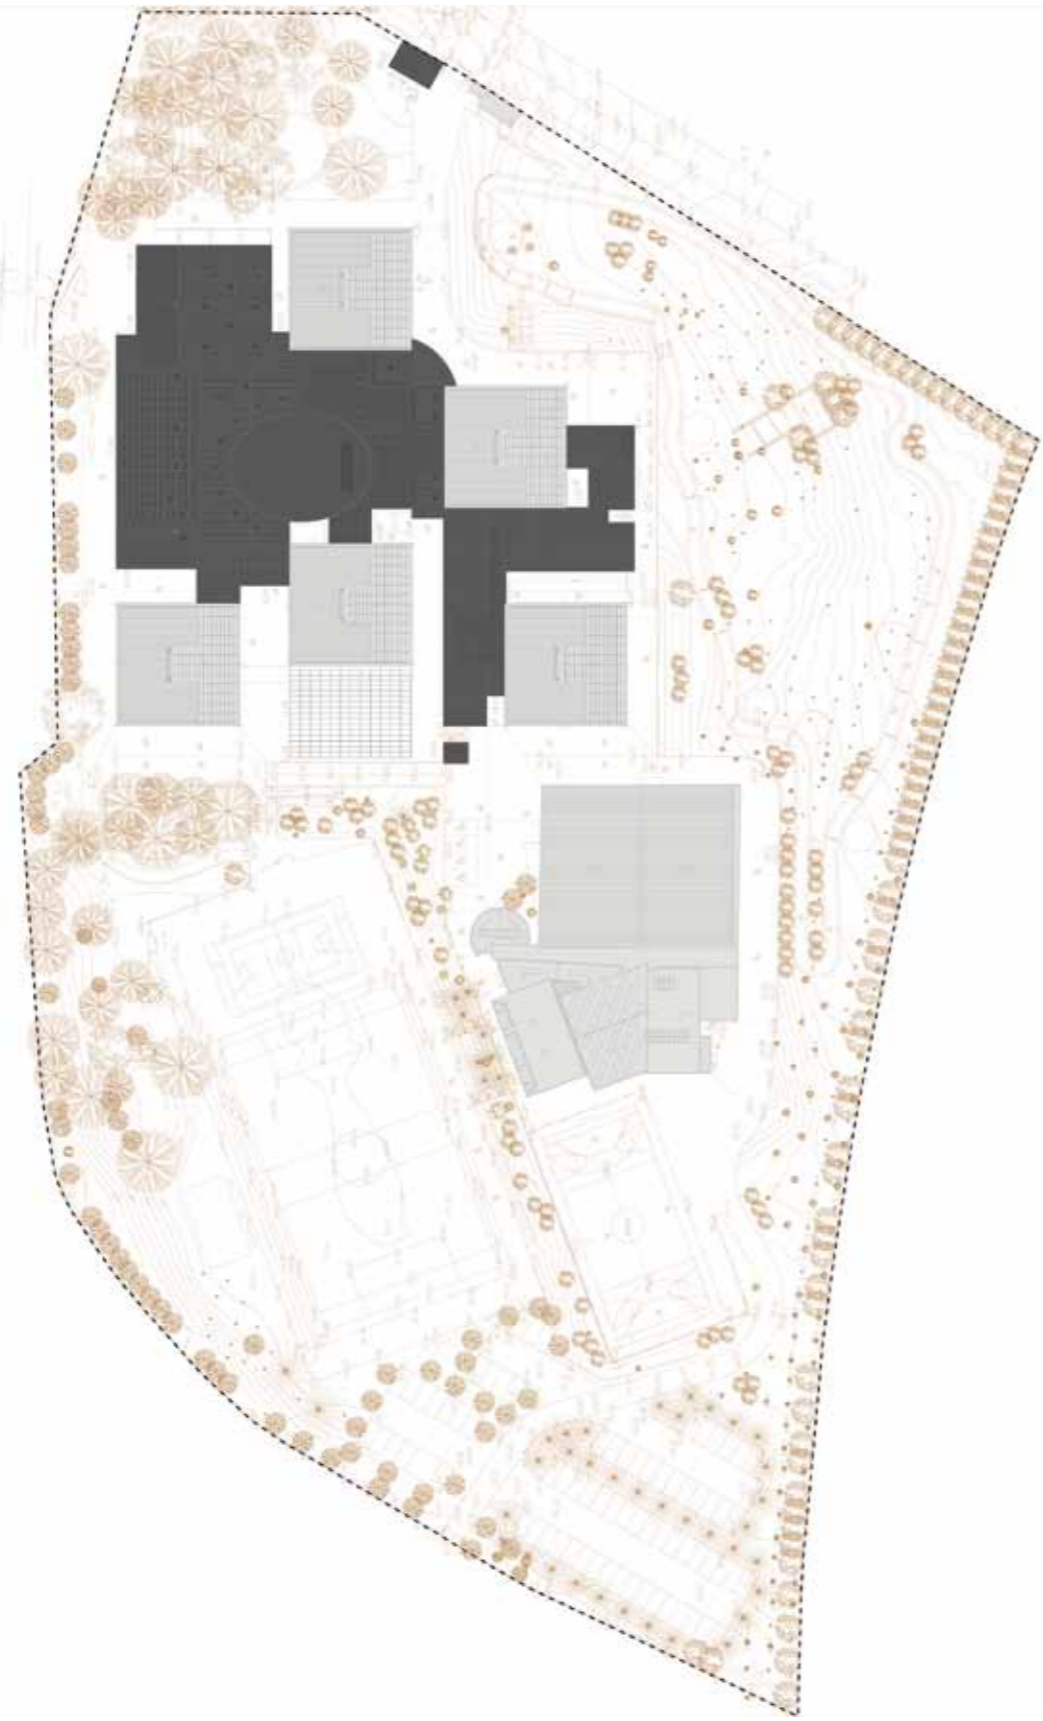

LEGENDA: PLANTA DE IMPLANTAÇÃO

■ CONSTRUÇÃO EXISTENTE ■ CONSTRUÇÃO NOVA

**TIPOLOGIA DE ESCOLA:** PAVILHONAR | BLOCOS 3x3**NOME:** ESCOLA SECUNDÁRIA CAMILO CASTELO BRANCO**LOCALIZAÇÃO:** CARNAXIDE**CAPACIDADE PREVISTA:** 41 TURMAS**ARQUITECTURA:** JQPV ARQUITECTOS**COORDENAÇÃO DE PROJECTO:** AROT.º JÚLIO QUIRINO**DATA DO PROJECTO:** FASE 3 | 2010**EQUIPAS DE PROJECTO**

FUNDAÇÕES | ESTRUTURAS: FTD - Consultores de Engenharia, Lda.

ÁGUAS | ESGOTOS: SOLGEN - Serviços de Engenharia

GÁS: SOLGEN - Serviços de Engenharia

INSTALAÇÕES ELÉCTRICAS: GCR - Consultores Técnicos, Lda.

SEGURANÇA INTEGRADA: SOLGEN - Serviços de Engenharia

CLIMATIZAÇÃO | VENTILAÇÃO | TÉRMICA: PEN - Projectos de Engenharia, Lda.

RSECE | CERTIFICAÇÃO ENERGÉTICA: NATURAL WORKS

ACÚSTICA: NATURAL WORKS

RESÍDUOS SÓLIDOS: SOLGEN - Serviços de Engenharia

PLANO SEGURANÇA E SAÚDE: SOLGEN - Serviços de Engenharia

ARQUITECTURA PAISAGISTA: BIOTRAÇO, Lda.



PISO 1



PISO 0

LEGENDA: PISO 0 | PISO 1

■ SALA DE AULAS	■ ÁREA DESPORTIVA	■ ÁREA DE DOCENTES ÁREA ADMINISTRATIVA
■ CIÊNCIA & TECNOLOGIAS	■ ÁREA SOCIAL RESTAURAÇÃO	■ CENTRO NOVAS OPORTUNIDADES
■ ARTES	■ BIBLIOTECA POLIVALENTE	
■ OFICINAS		