
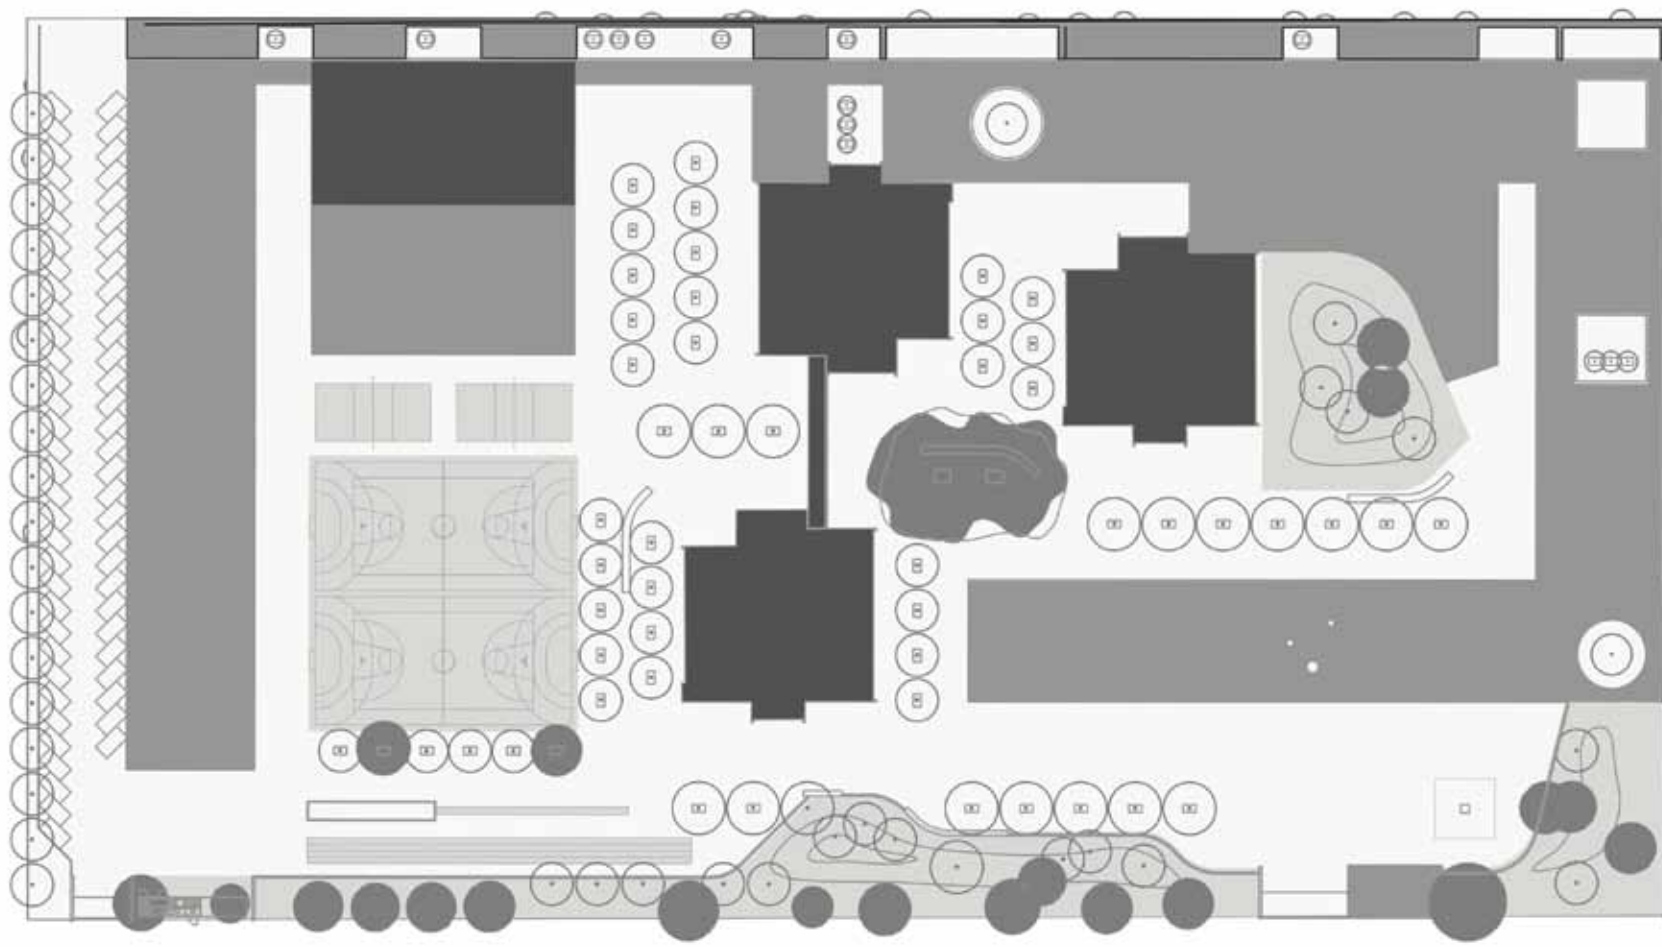
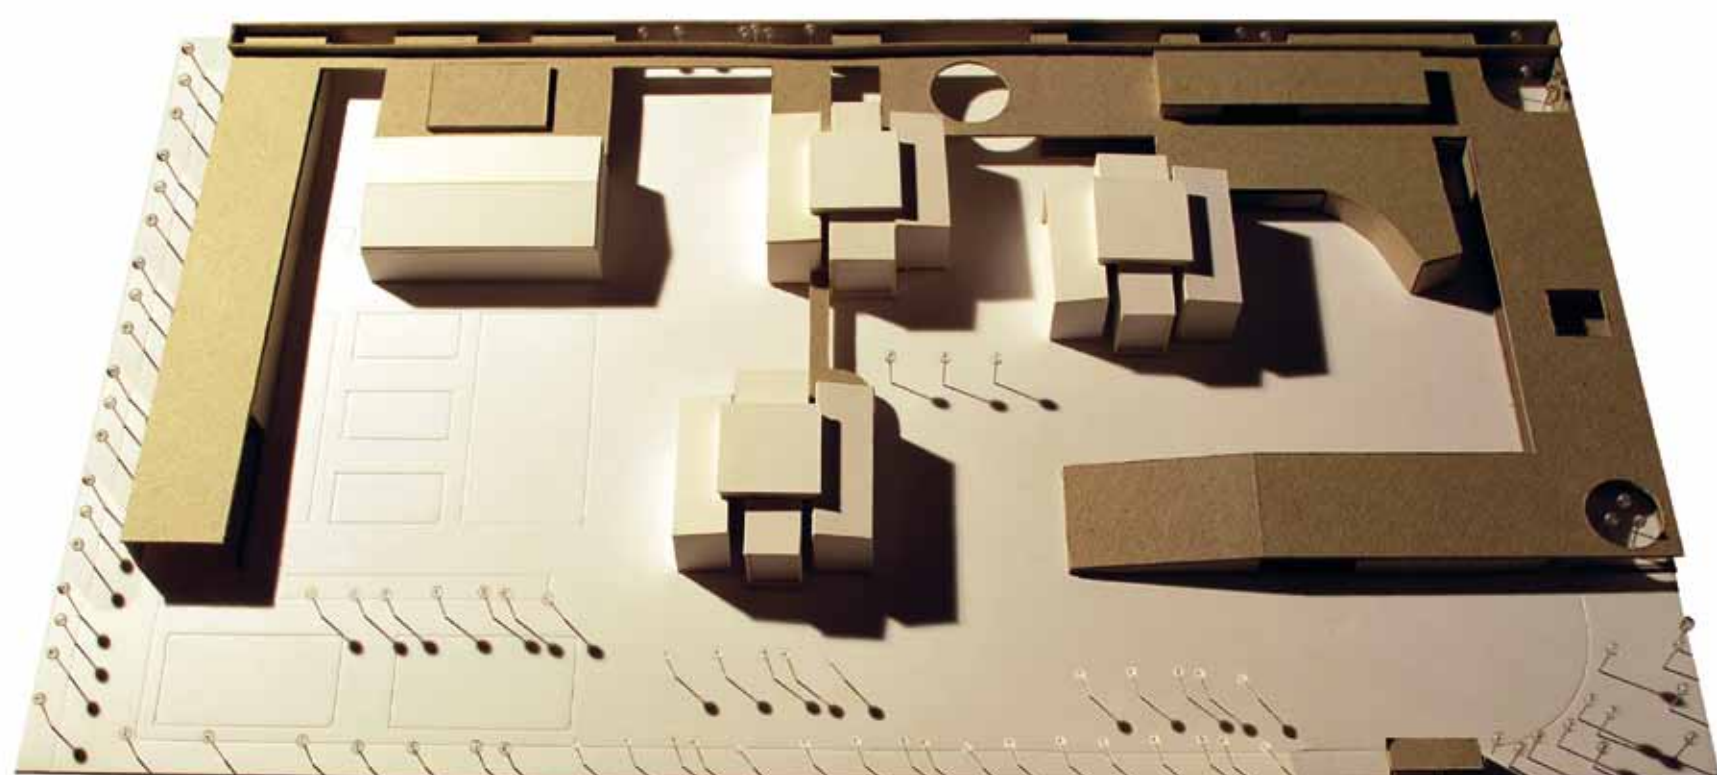


GAGO COUTINHO

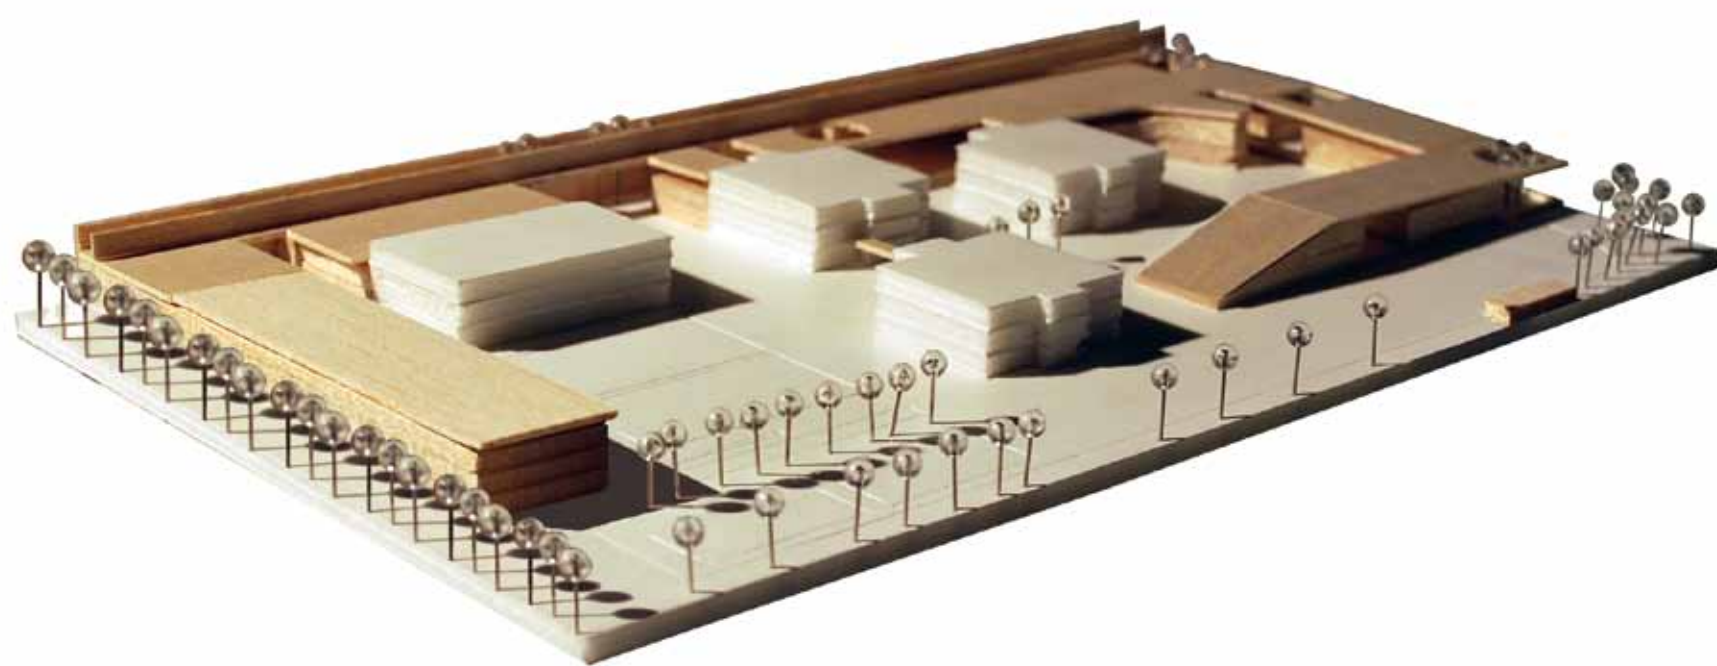

LEGENDA: PLANTA DE IMPLANTAÇÃO

■ CONSTRUÇÃO EXISTENTE ■ CONSTRUÇÃO NOVA

**TIPOLOGIA DE ESCOLA: BASE TÉCNICA**

NOME: ESCOLA SECUNDÁRIA DE GAGO COUTINHO

LOCALIZAÇÃO: ALVERCA DO RIBATEJO

CAPACIDADE PREVISTA: 48 TURMAS

ARQUITECTURA: JOÃO LÚCIO LOPES ARQUITECTOS, Lda.

COORDENAÇÃO DE PROJECTO: ARQT.º JOÃO LÚCIO LOPES

DATA DO PROJECTO: FASE 3 | 2009-2010

EQUIPAS DE PROJECTO

FUNDAÇÕES | ESTRUTURAS: PROJECTUAL - Serviços de Engenharia, Lda.

ÁGUAS | ESGOTOS: PROJECTUAL - Serviços de Engenharia, Lda.

GÁS: PROJECTUAL - Serviços de Engenharia, Lda.

INSTALAÇÕES ELÉCTRICAS: PROJECTUAL - Serviços de Engenharia, Lda.

SEGURANÇA INTEGRADA: PROJECTUAL - Serviços de Engenharia, Lda.

CLIMATIZAÇÃO | VENTILAÇÃO | TÉRMICA: PROJECTUAL - Serviços de Engenharia, Lda.


CERTIFICAÇÃO ENERGÉTICA: PROJECTUAL - Serviços de Engenharia, Lda.

ACÚSTICA: PROJECTUAL - Serviços de Engenharia, Lda.


RESÍDUOS SÓLIDOS: PROJECTUAL - Serviços de Engenharia, Lda.

PLANO SEGURANÇA E SAÚDE: PROJECTUAL - Serviços de Engenharia, Lda.

ARQUITECTURA PAISAGISTA: Arqt.ª CONCEIÇÃO CANDEIAS

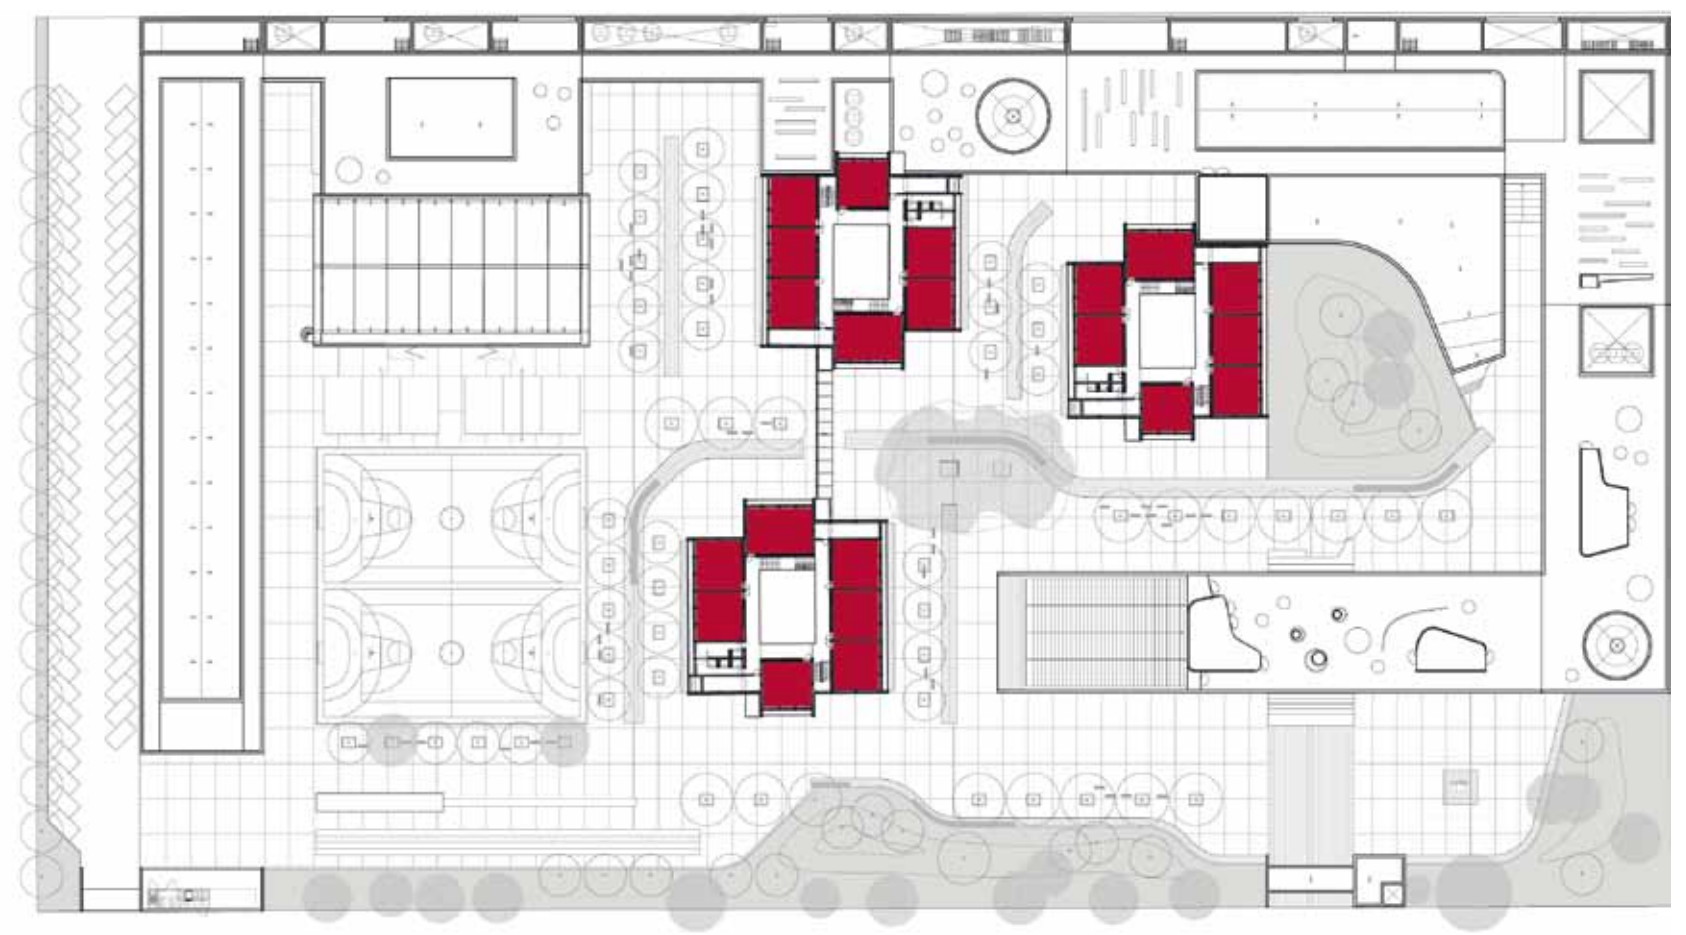

PISO 2

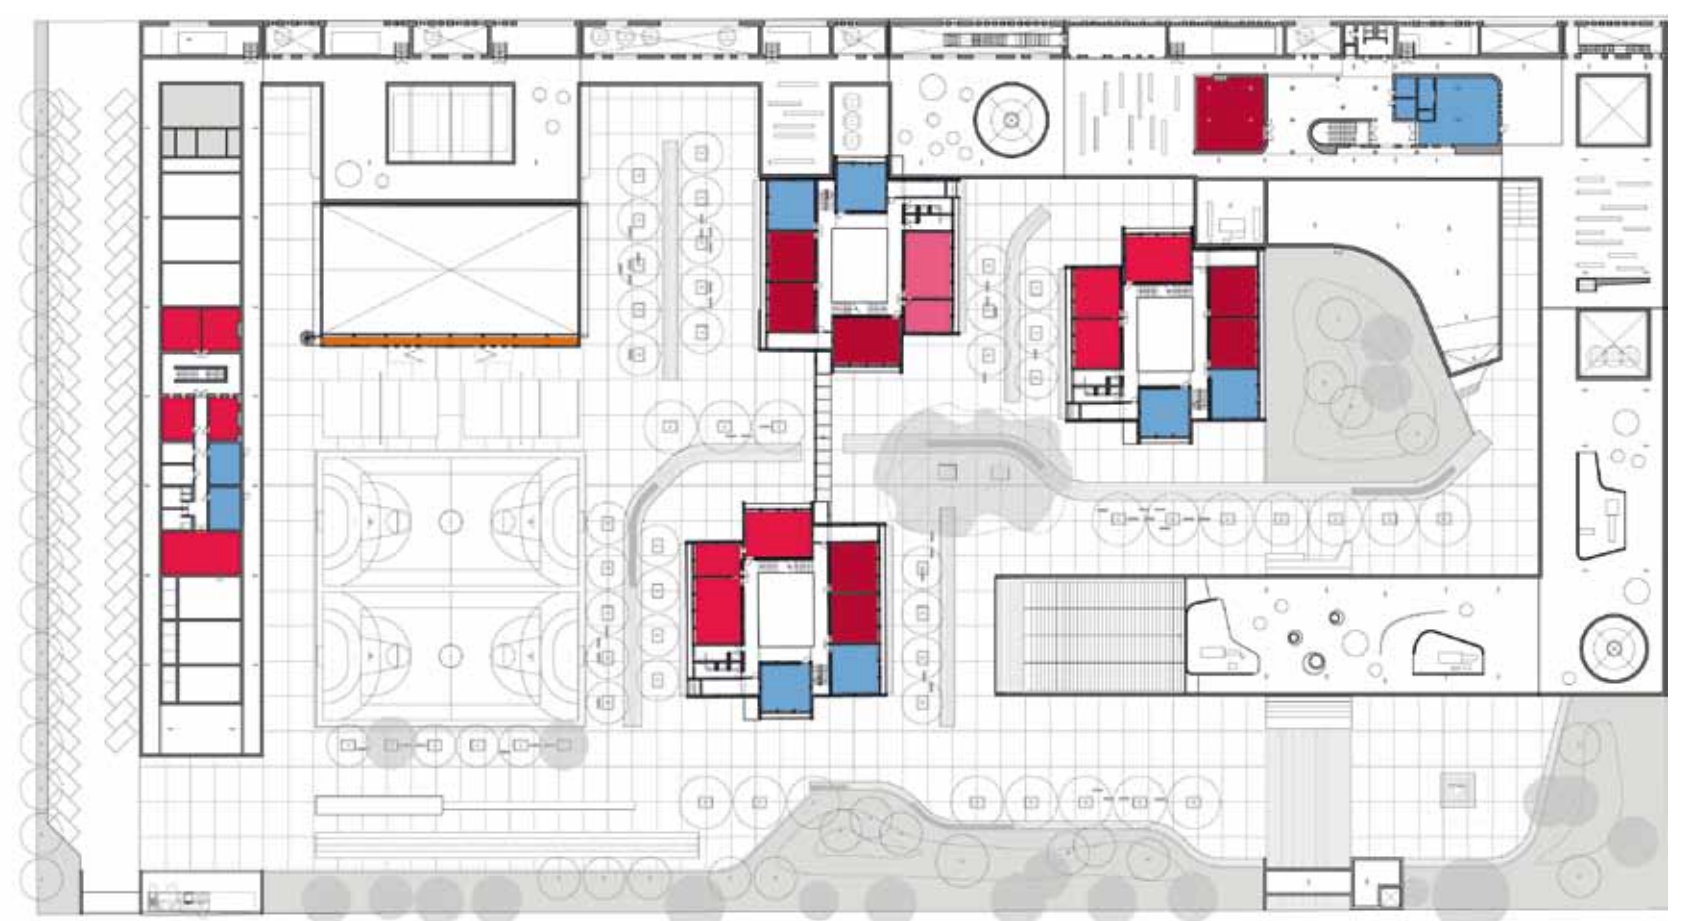

PISO 1



PISO 0

LEGENDA: PISO 0 | PISO 1 | PISO 2

■ SALA DE AULAS	■ ÁREA DESPORTIVA	■ ÁREA DE DOCENTES ÁREA ADMINISTRATIVA
■ CIÊNCIA & TECNOLOGIAS	■ ÁREA SOCIAL RESTAURAÇÃO	■ CENTRO NOVAS OPORTUNIDADES
■ ARTES	■ BIBLIOTECA POLIVALENTE	
■ OFICINAS		