


JOÃO DE BARROS

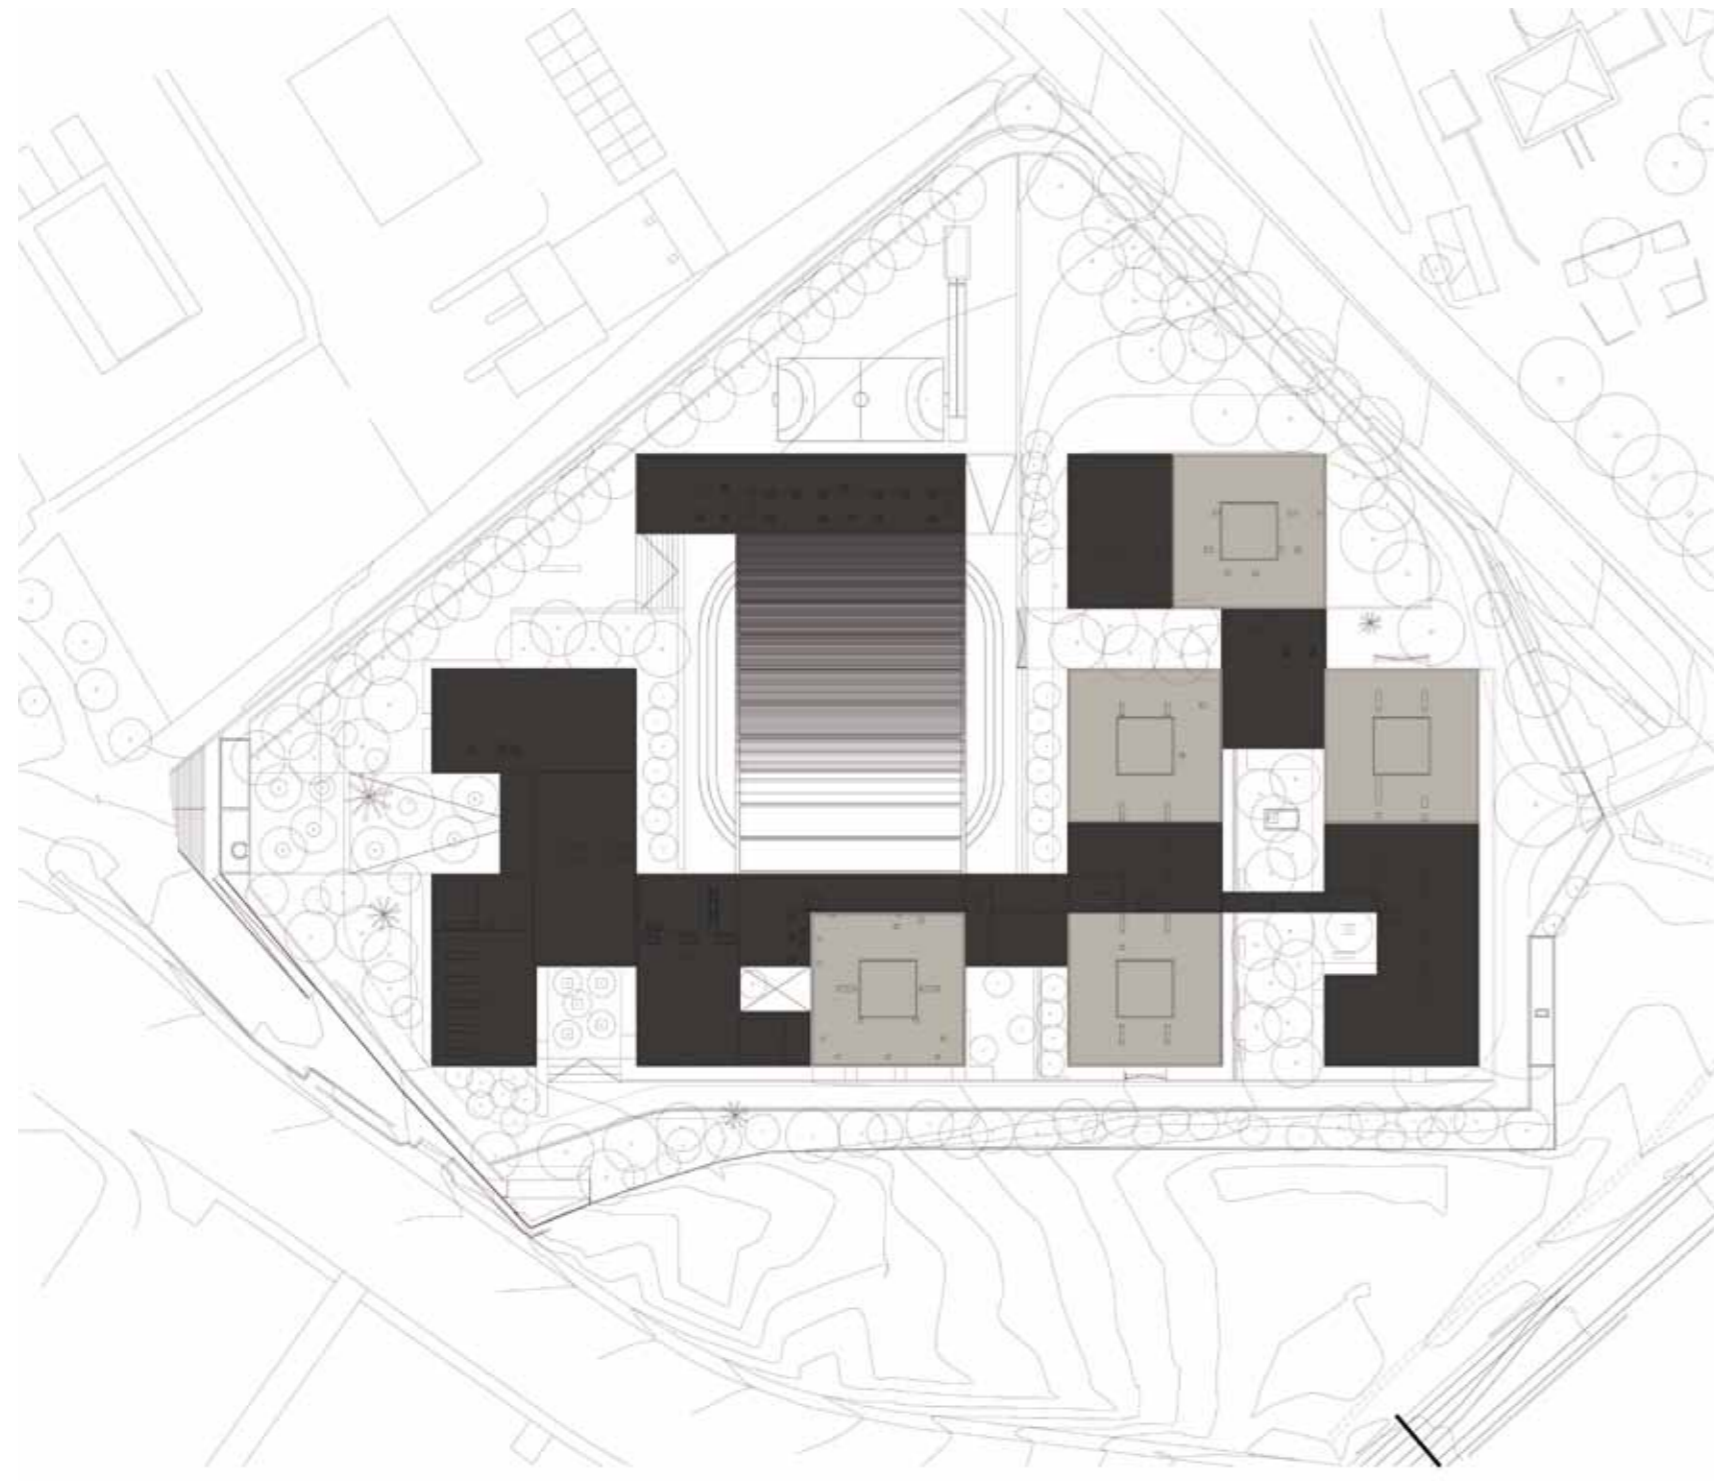

LEGENDA: PLANTA DE IMPLANTAÇÃO

■ CONSTRUÇÃO EXISTENTE ■ CONSTRUÇÃO NOVA



TIPOLOGIA DE ESCOLA: BLOCOS 3x3

NOME: ESCOLA SECUNDÁRIA JOÃO DE BARROS

LOCALIZAÇÃO: SEIXAL

CAPACIDADE PREVISTA: 49 TURMAS

ARQUITECTURA: ATELIER CENTRAL

COORDENAÇÃO DE PROJECTO: ARQT.º JOSÉ MARTINEZ | ARQT.º MIGUEL BELEZA

DATA DO PROJECTO: FASE 3 | 2009-2010

EQUIPAS DE PROJECTO

FUNDAÇÕES | ESTRUTURAS: ENGITARGET - Gestão, Projecto e Fiscalização de Empreendimentos, Lda.

ÁGUAS | ESGOTOS: ENGITARGET - Gestão, Projecto e Fiscalização de Empreendimentos, Lda.

GÁS: ENGITARGET - Gestão, Projecto e Fiscalização de Empreendimentos, Lda.

INSTALAÇÕES ELÉCTRICAS: ENGITARGET - Gestão, Projecto e Fiscalização de Empreendimentos, Lda.

SEGURANÇA INTEGRADA: ENGITARGET - Gestão, Projecto e Fiscalização de Empreendimentos, Lda.

CLIMATIZAÇÃO | VENTILAÇÃO | TÉRMICA: BIG DEAL - Consultores Técnicos Assoc., Lda.

CERTIFICAÇÃO ENERGÉTICA: BIG DEAL - Consultores Técnicos Assoc., Lda.

ACÚSTICA: BIG DEAL - Consultores Técnicos Assoc., Lda.


RESÍDUOS SÓLIDOS: LAQRE - Engenharia e Desenvolvimento de Sistemas de Gestão, Lda.

PLANO SEGURANÇA E SAÚDE: ENGITARGET - Gestão, Projecto e Fiscalização de Empreendimentos, Lda.

ARQUITECTURA PAISAGISTA: GLOBAL - Arquitectura Paisagista 2, Lda.



PISO 1

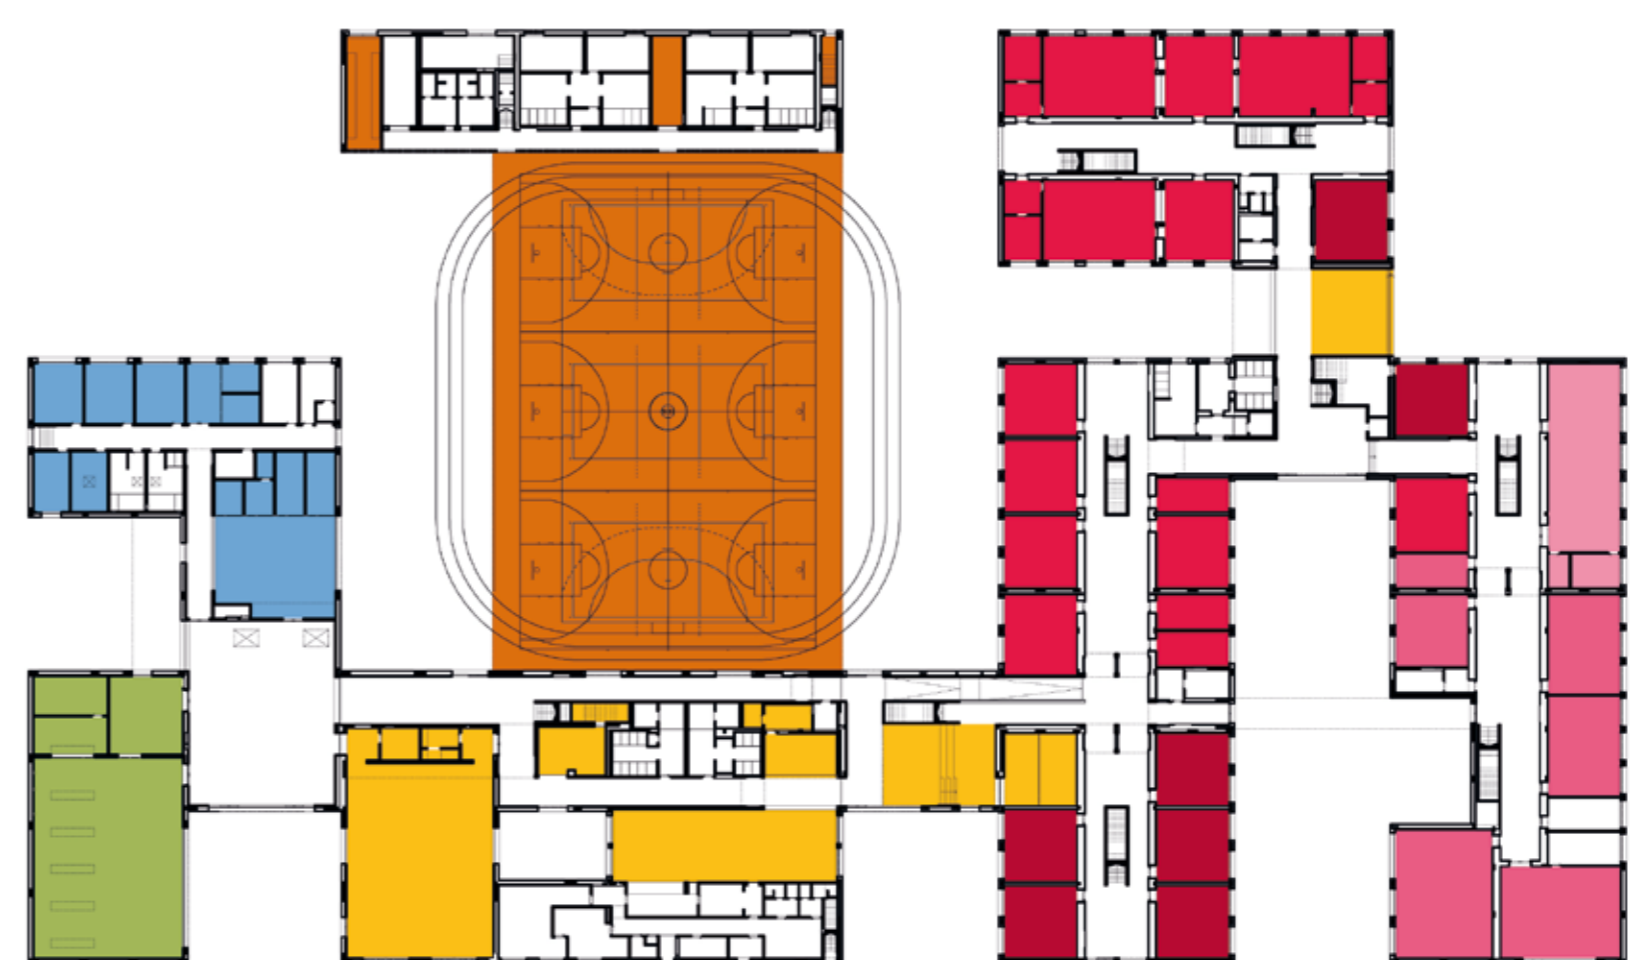

PISO 0

LEGENDA: PISO 0 | PISO 1

■ SALA DE AULAS	■ ÁREA DESPORTIVA	■ ÁREA DE DOCENTES ÁREA ADMINISTRATIVA
■ CIÊNCIA & TECNOLOGIAS	■ ÁREA SOCIAL RESTAURAÇÃO	■ CENTRO NOVAS OPORTUNIDADES
■ ARTES	■ BIBLIOTECA POLIVALENTE	
■ OFICINAS		