



DR. MANUEL CANDEIAS GONÇALVES

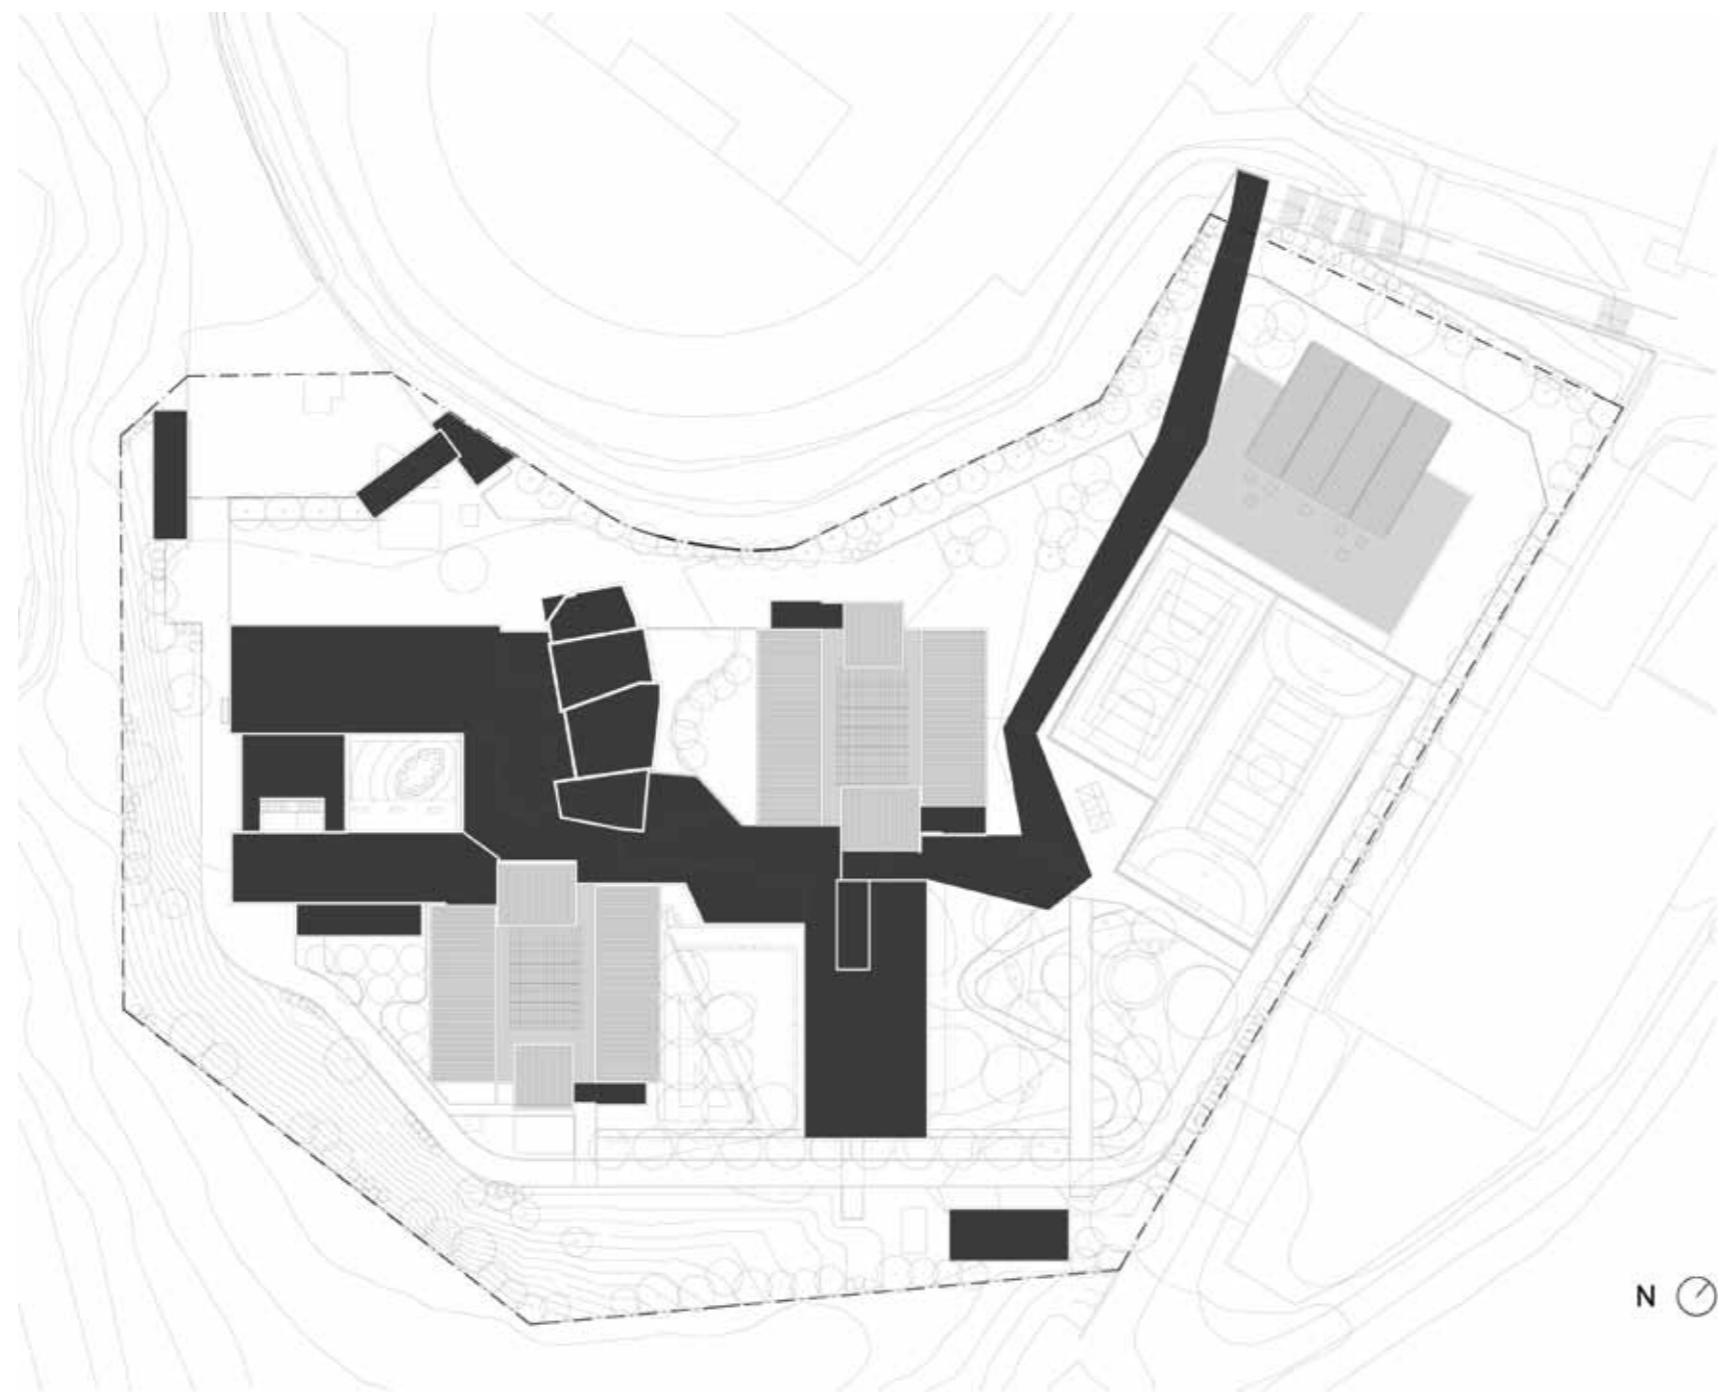


LEGENDA: PLANTA DE IMPLANTAÇÃO

■ CONSTRUÇÃO NOVA

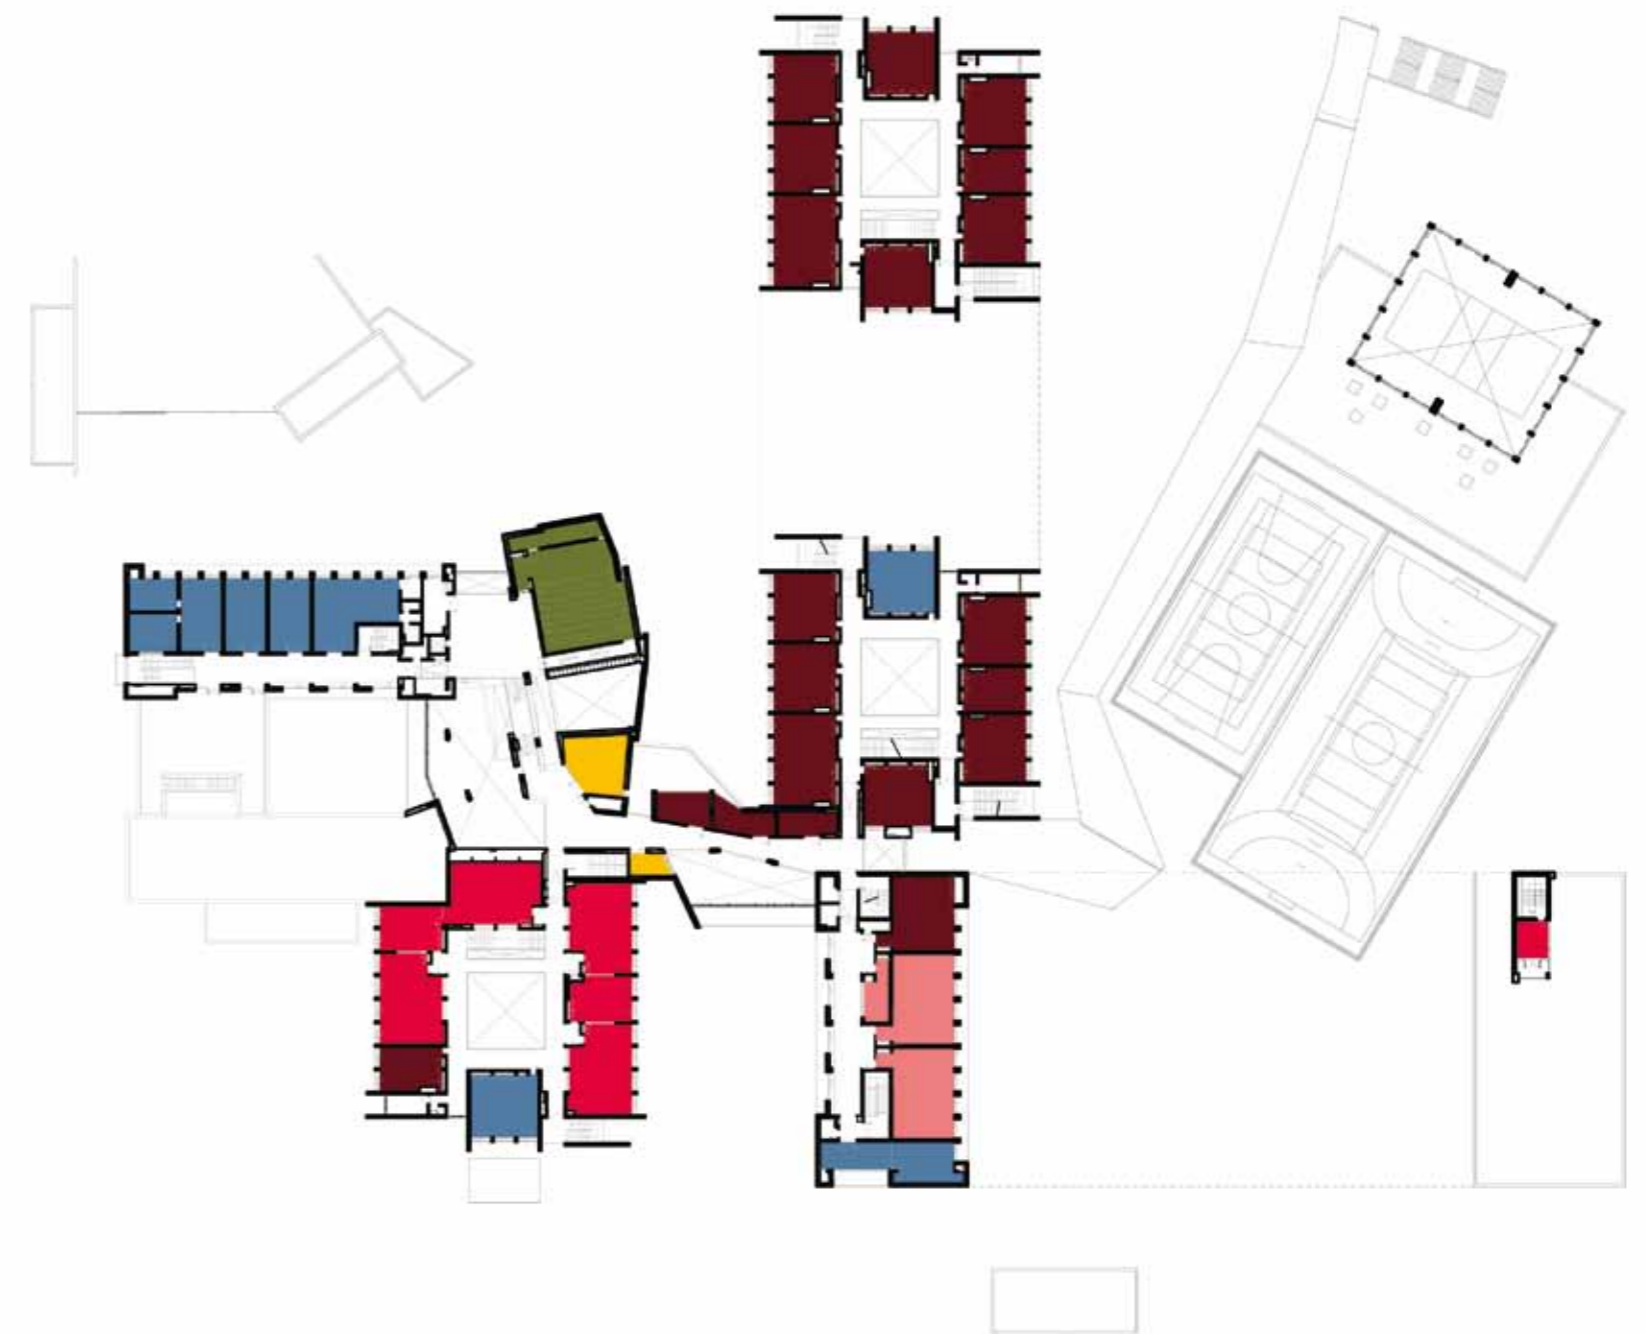

PISO 1 | PISO 2

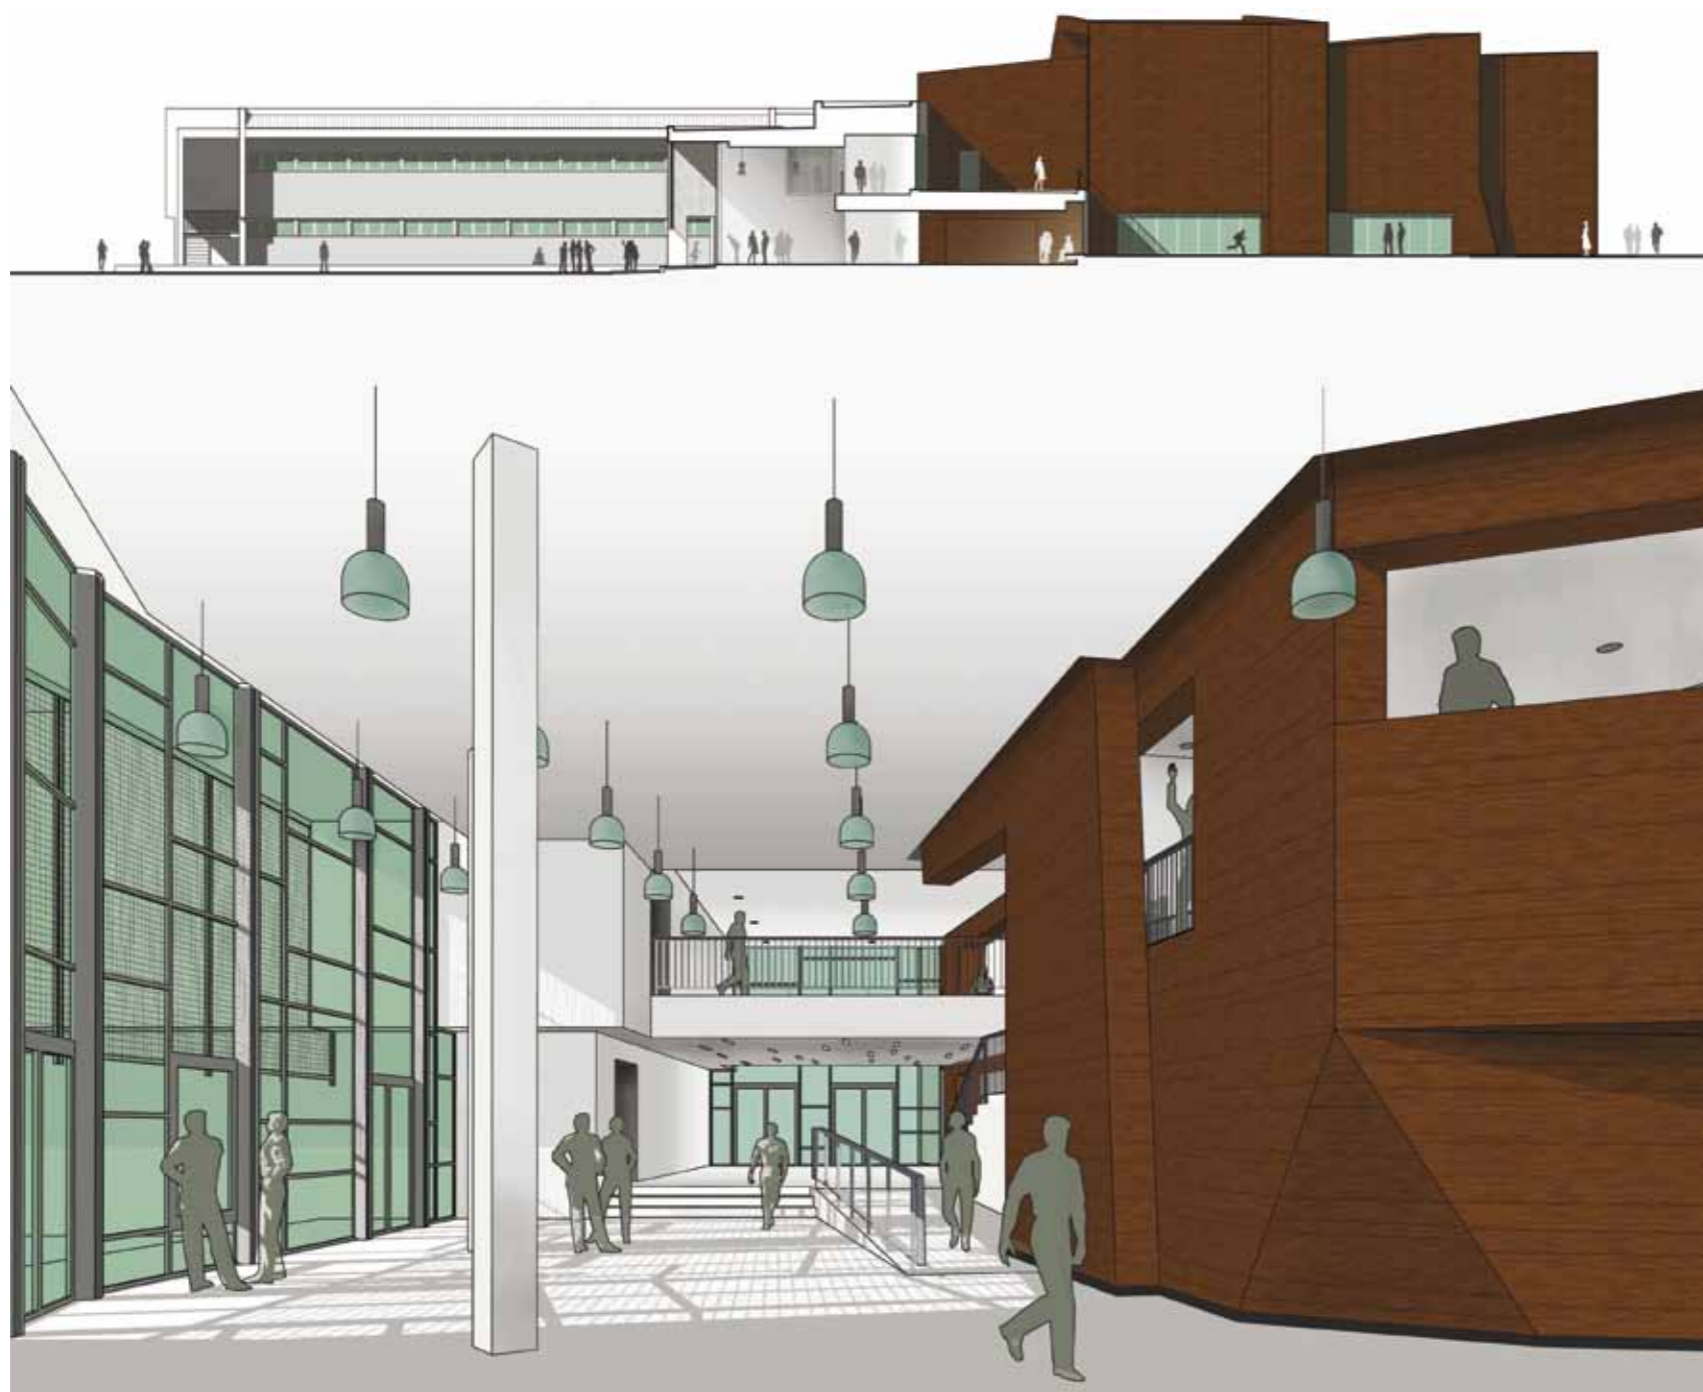

PISO 0

TIPOLOGIA DE ESCOLA: BASE TÉCNICA**NOME:** ESCOLA SECUNDÁRIA DR. MANUEL CANDEIAS GONÇALVES**LOCALIZAÇÃO:** ODEMIRA**CAPACIDADE PREVISTA:** 21 TURMAS**ARQUITECTURA:** CÚPULA - CONSULTADORA & PROJECTOS, LDA.**COORDENAÇÃO DE PROJECTO:** ARQT.º VÍCTOR CARVALHO ARAÚJO**DATA DO PROJECTO:** FASE 3 | 2009-2011**EQUIPAS DE PROJECTO**

FUNDAÇÕES | ESTRUTURAS: GRESE - Estudos Projectos Gestão de Obras, Lda.

ÁGUAS | ESGOTOS: DUCTOS - Sociedade de Projectos de Engenharia, Lda.

GÁS: PROM&E - Projectos de Engenharia de Edifícios, Lda.

INSTALAÇÕES ELÉCTRICAS: PROM&E - Projectos de Engenharia de Edifícios, Lda.

SEGURANÇA INTEGRADA: PROM&E - Projectos de Engenharia de Edifícios, Lda.

CLIMATIZAÇÃO | VENTILAÇÃO | TÉRMICA: PROM&E - Projectos de Engenharia de Edifícios, Lda.

RSECE | CERTIFICAÇÃO ENERGÉTICA: PROM&E - Projectos de Engenharia de Edifícios, Lda.

ACÚSTICA: PROM&E - Projectos de Engenharia de Edifícios, Lda.

RESÍDUOS SÓLIDOS: LAQRE - Engenharia e Desenvolvimento de Sistemas de Gestão, Lda.

PLANO SEGURANÇA E SAÚDE: DUCTOS - Sociedade de Projectos de Engenharia, Lda.

ARQUITECTURA PAISAGISTA: DeRAÍZ - Arquitectura Paisagista

LEGENDA: PISO 0 | PISO 1 | PISO 2

■ SALA DE AULAS	■ ÁREA DESPORTIVA	■ ÁREA DE DOCENTES ÁREA ADMINISTRATIVA
■ CIÊNCIA & TECNOLOGIAS	■ ÁREA SOCIAL RESTAURAÇÃO	■ CENTRO NOVAS OPORTUNIDADES
■ ARTES	■ BIBLIOTECA POLIVALENTE	
■ OFICINAS		