


ANTÓNIO INÁCIO DA CRUZ

ESCOLA PROFISSIONAL DE DESENVOLVIMENTO RURAL DE GRÂNDOLA

GRÂNDOLA


Programa de Modernização das Escolas do Ensino Secundário

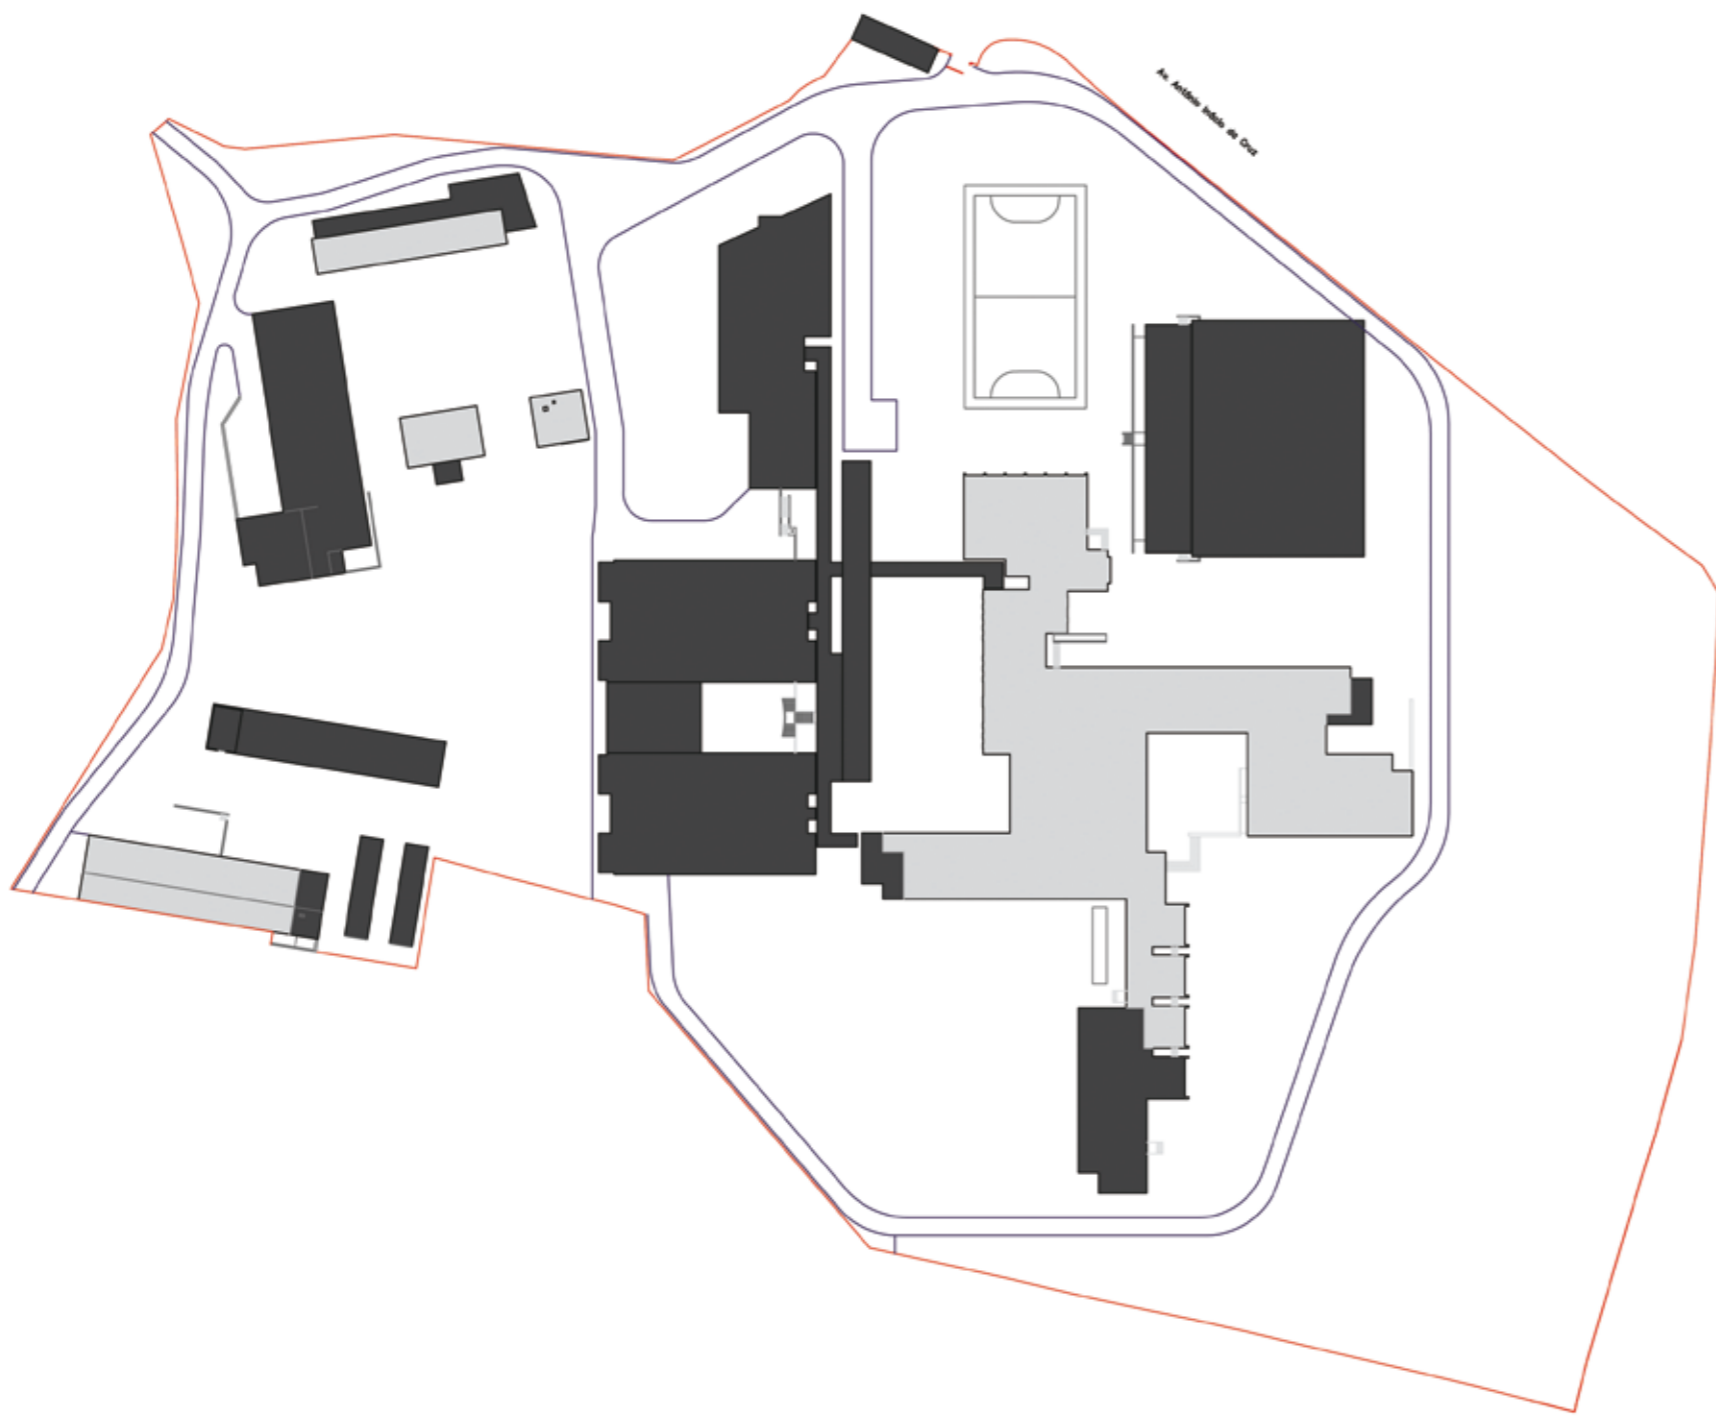

LEGENDA: PLANTA DE IMPLANTAÇÃO  
 ■ CONSTRUÇÃO EXISTENTE ■ CONSTRUÇÃO NOVA



PISO 0

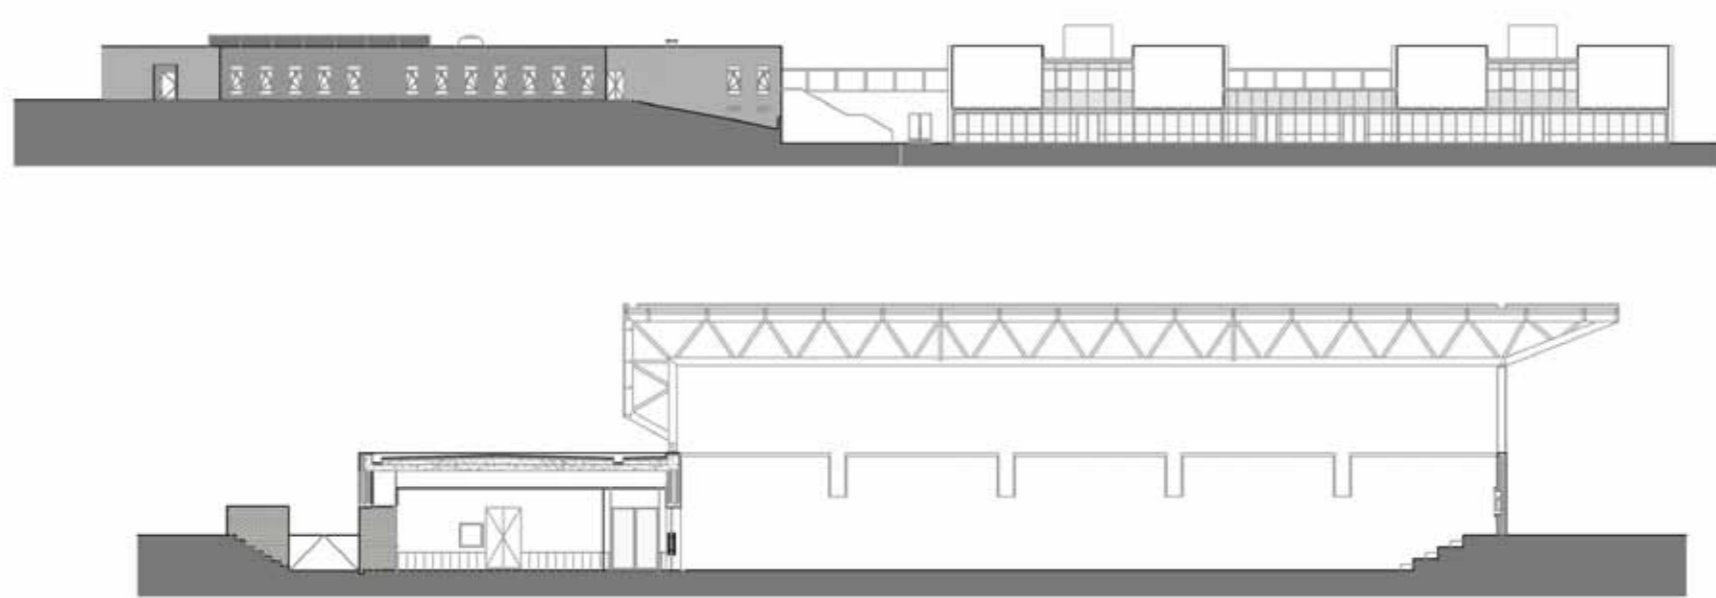

PISO -1

**TIPOLOGIA DE ESCOLA:** BASE TÉCNICA  
**NOME:** ESCOLA SECUNDÁRIA ANTÓNIO INÁCIO DA CRUZ + ESCOLA PROFISSIONAL DE DESENVOLVIMENTO RURAL DE GRÂNDOLA  
**LOCALIZAÇÃO:** GRÂNDOLA  
**CAPACIDADE PREVISTA:** 34 TURMAS  
**ARQUITECTURA:** MANUEL MENDES TAINHA - ARQUITECTO  
**COORDENAÇÃO DE PROJECTO:** ARQT.º MANUEL TAINHA | ARQT.º ANA BARBAS  
**DATA DO PROJECTO:** FASE 3 | 2009-2011

**EQUIPAS DE PROJECTO**  
 FUNDAÇÕES | ESTRUTURAS: BETAR - Estudos e Projectos de Estabilidade, Lda.  
 ÁGUAS | ESGOTOS: BETAR - Estudos e Projectos de Estabilidade, Lda.  
 GÁS: JOULE - Projectos, Estudos e Coordenação, Lda.  
 INSTALAÇÕES ELÉCTRICAS: JOULE: Projectos, Estudos e Coordenação, Lda.  
 SEGURANÇA INTEGRADA: JOULE: Projectos, Estudos e Coordenação, Lda.  
 CLIMATIZAÇÃO | VENTILAÇÃO | TÉRMICA: JOULE: Projectos, Estudos e Coordenação, Lda.  
 RSECE | CERTIFICAÇÃO ENERGÉTICA: JOULE: Projectos, Estudos e Coordenação, Lda.  
 ACÚSTICA: BETAR - Estudos e Projectos de Estabilidade, Lda.  
 RESÍDUOS SÓLIDOS: BETAR - Estudos e Projectos de Estabilidade, Lda.  
 PLANO SEGURANÇA E SAÚDE: BETAR - Estudos e Projectos de Estabilidade, Lda.  
 ARQUITECTURA PAISAGISTA: PAPELMISTO - Unipessoal, Lda.

LEGENDA: PISO -1 | PISO 0

- |                         |   |                              |
|-------------------------|---|------------------------------|
| ■ SALA DE AULAS         | ■ ÁREA DESPORTIVA                         | ■ CENTRO NOVAS OPORTUNIDADES |
| ■ CIÊNCIA & TECNOLOGIAS | ■ ÁREA SOCIAL   RESTAURAÇÃO               | ■ HABITAÇÃO                  |
| ■ ARTES                 | ■ BIBLIOTECA   POLIVALENTE                | ■ ESPAÇO DESTINADO A ANIMAIS |
| ■ OFICINAS              | ■ ÁREA DE DOCENTES<br>ÁREA ADMINISTRATIVA | ■ PORTARIA                   |