


TOMÁS CABREIRA

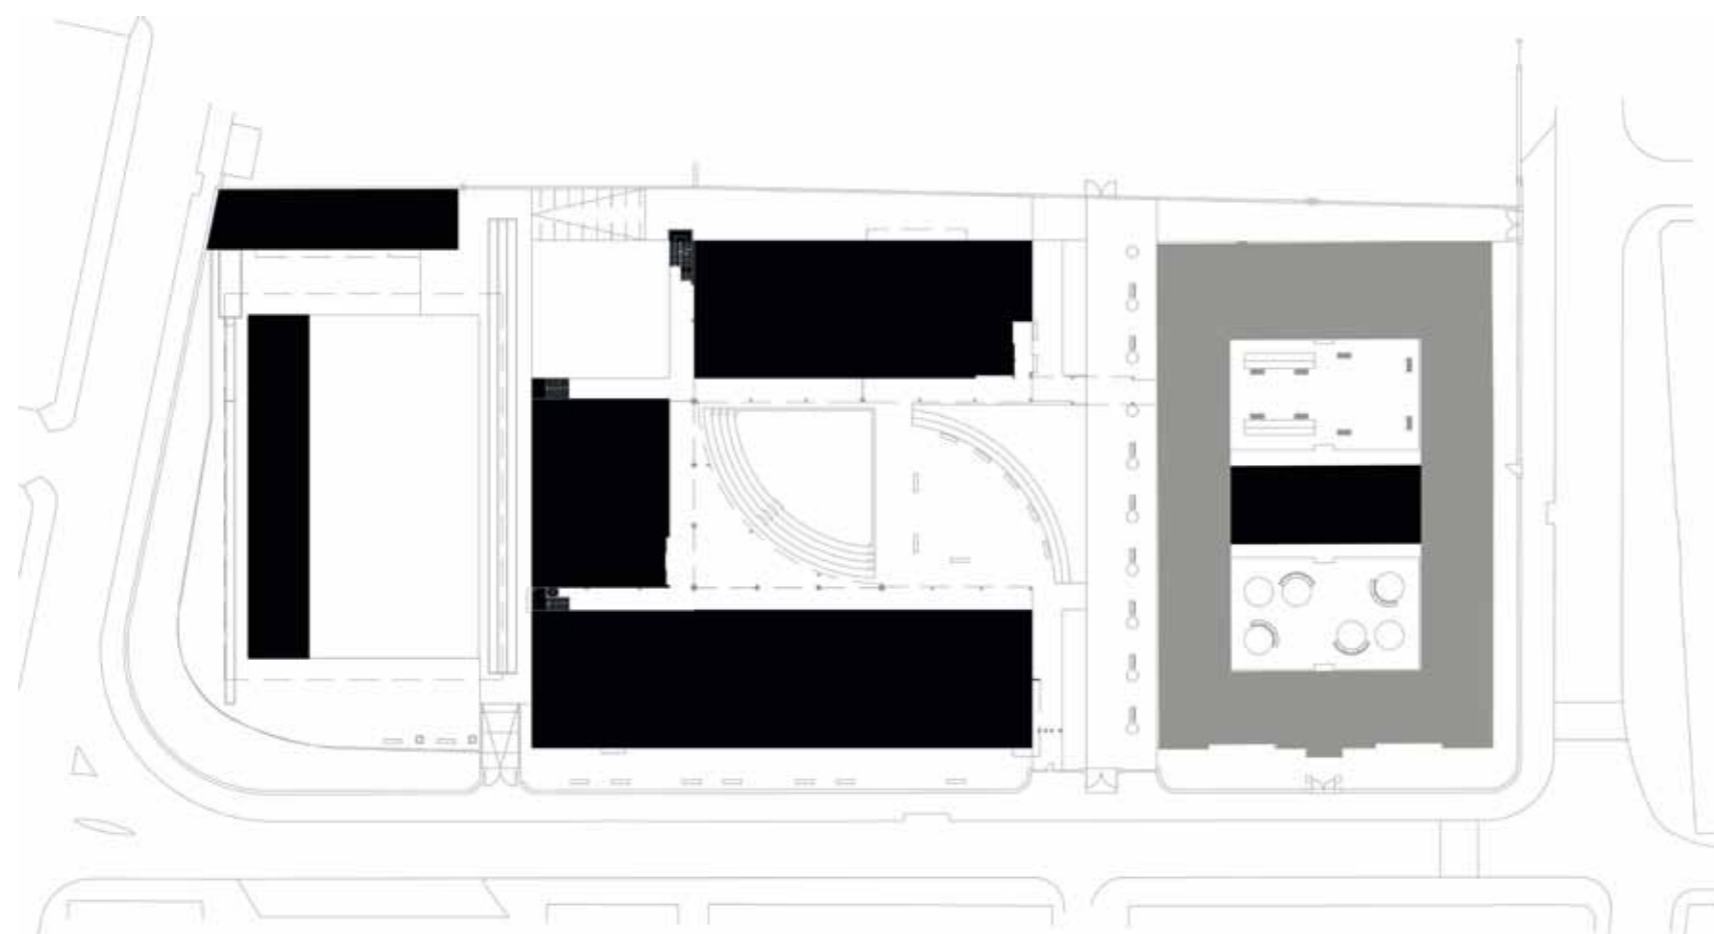

LEGENDA: PLANTA DE IMPLANTAÇÃO

■ CONSTRUÇÃO EXISTENTE ■ CONSTRUÇÃO NOVA

**TIPOLOGIA DE ESCOLA:** MOP | JCETS – INDUSTRIAL**NOME:** ESCOLA SECUNDÁRIA TOMÁS CABREIRA**LOCALIZAÇÃO:** FARO**CAPACIDADE PREVISTA:** 36 TURMAS**ARQUITECTURA:** VICTOR TEIGÃO - ARQUITECTURA E ENGENHARIA, Lda.**COORDENAÇÃO DE PROJECTO:** ARQT.º VICTOR TEIGÃO**DATA DO PROJECTO:** FASE 3 | 2009-2011**EQUIPAS DE PROJECTO**

FUNDAÇÕES | ESTRUTURAS: VICTOR TEIGÃO - Arquitectura e Engenharia, Lda.

ÁGUAS | ESGOTOS: VICTOR TEIGÃO - Arquitectura e Engenharia, Lda.

GÁS: PROJECTO 2 - Gabinete de Engenharia e Arquitectura, Lda.

INSTALAÇÕES ELÉCTRICAS: PROJECTO 2 - Gabinete de Engenharia e Arquitectura, Lda.

SEGURANÇA INTEGRADA: PROJECTO 2 - Gabinete de Engenharia e Arquitectura, Lda.

CLIMATIZAÇÃO | VENTILAÇÃO | TÉRMICA: PROJECTO 2 - Gabinete de Engenharia e Arquitectura, Lda.

RSECE | CERTIFICAÇÃO ENERGÉTICA: PROJECTO 2 - Gabinete de Engenharia e Arquitectura, Lda.

ACÚSTICA: VICTOR TEIGÃO - Arquitectura e Engenharia, Lda.

RESÍDUOS SÓLIDOS: VICTOR TEIGÃO - Arquitectura e Engenharia, Lda.

PLANO SEGURANÇA E SAÚDE: VICTOR TEIGÃO - Arquitectura e Engenharia, Lda.

ARQUITECTURA PAISAGISTA: VICTOR TEIGÃO - Arquitectura e Engenharia, Lda.



PISO 2



PISO 1



PISO 0

LEGENDA: PISO 0 | PISO 1 | PISO 2

■ SALA DE AULAS	■ ÁREA DESPORTIVA	■ ÁREA DE DOCENTES ÁREA ADMINISTRATIVA
■ CIÊNCIA & TECNOLOGIAS	■ ÁREA SOCIAL RESTAURAÇÃO	■ CENTRO NOVAS OPORTUNIDADES
■ ARTES	■ BIBLIOTECA POLIVALENTE	
■ OFICINAS		