


DR. FRANCISCO FERNANDO LOPES

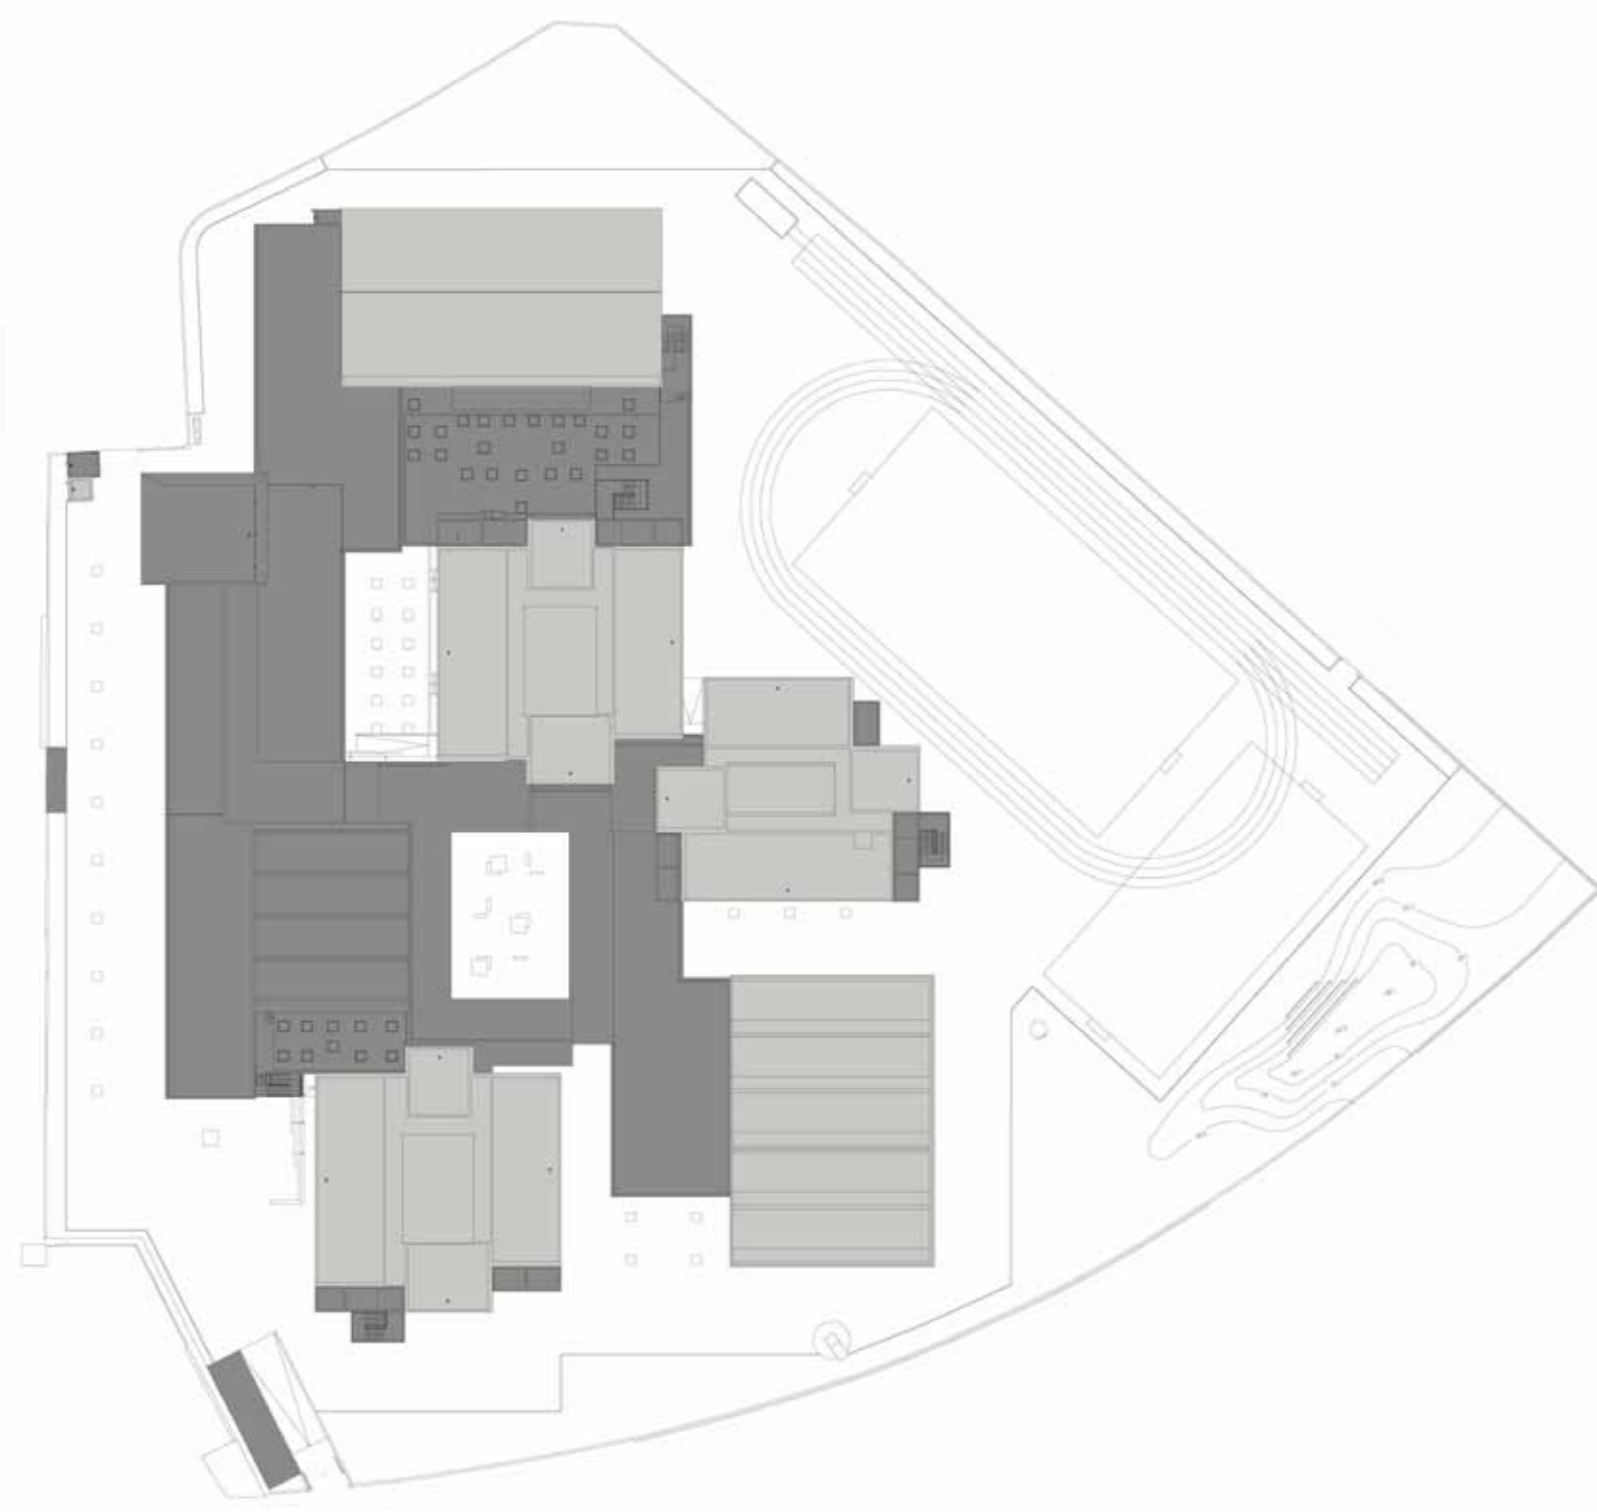

LEGENDA: PLANTA DE IMPLANTAÇÃO

■ CONSTRUÇÃO EXISTENTE ■ CONSTRUÇÃO NOVA

**TIPOLOGIA DE ESCOLA: BASE TÉCNICA**

NOME: ESCOLA SECUNDÁRIA DR. FRANCISCO FERNANDO LOPES

LOCALIZAÇÃO: OLHÃO

CAPACIDADE PREVISTA: 48 TURMAS

ARQUITECTURA: TALL AND TALLER ARQUITECTURA E DESIGN, Lda.

COORDENAÇÃO DE PROJECTO: ARQT.º MANUEL ASSUNÇÃO

DATA DO PROJECTO: FASE 3 | 2009-2011

EQUIPAS DE PROJECTO

FUNDAÇÕES | ESTRUTURAS: CENOR - Projectos de Engenharia, Lda.

ÁGUAS | ESGOTOS: CENOR - Projectos de Engenharia, Lda.

GÁS: MAIS ENGENHARIA - Soluções de Engenharia, Lda.

INSTALAÇÕES ELÉCTRICAS: MAIS ENGENHARIA - Soluções de Engenharia, Lda.

SEGURANÇA INTEGRADA: MAIS ENGENHARIA - Soluções de Engenharia, Lda.

CLIMATIZAÇÃO | VENTILAÇÃO | TÉRMICA: MAIS ENGENHARIA - Soluções de Engenharia, Lda.


RSECE | CERTIFICAÇÃO ENERGÉTICA: MAIS ENGENHARIA - Soluções de Engenharia, Lda.

ACÚSTICA: CENOR - Projectos de Engenharia, Lda.


RESÍDUOS SÓLIDOS: CENOR - Projectos de Engenharia, Lda.

PLANO SEGURANÇA E SAÚDE: CENOR - Projectos de Engenharia, Lda.

ARQUITECTURA PAISAGISTA: A. P. - Estudos e Projectos de Arquitectura Paisagista, Lda.

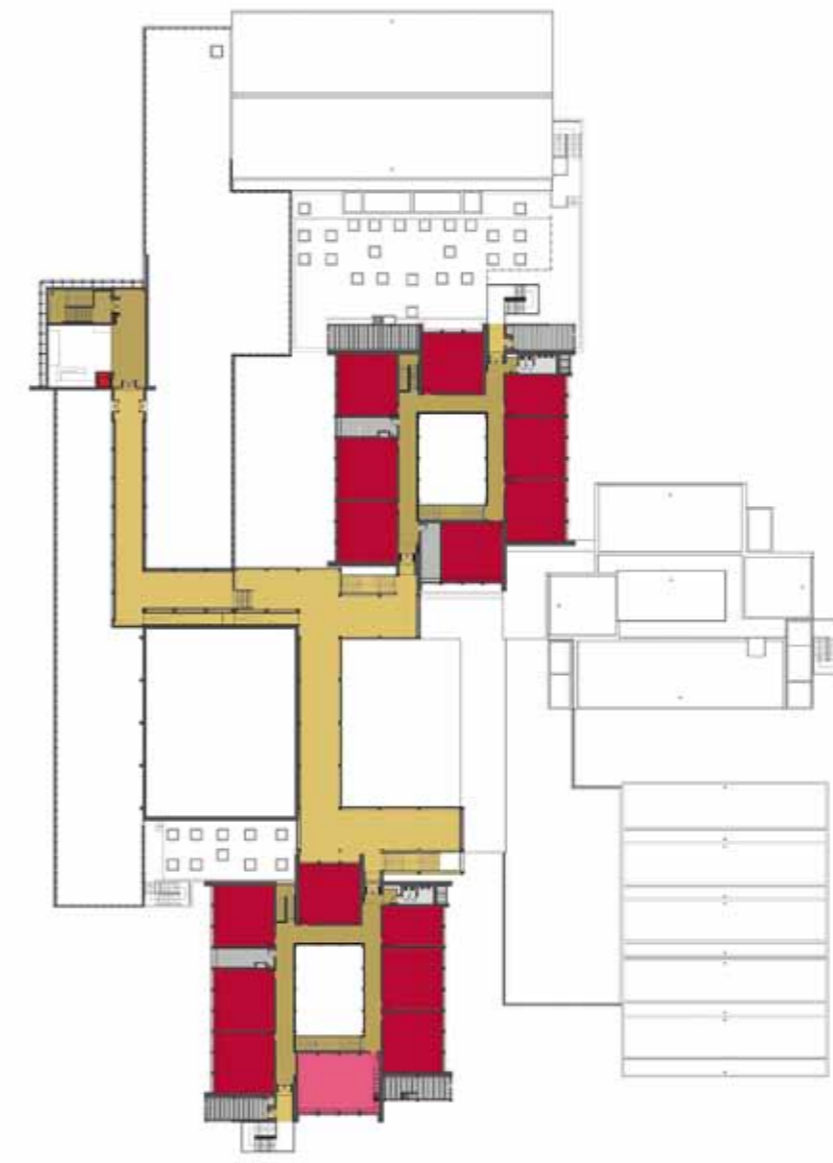

PISO 2

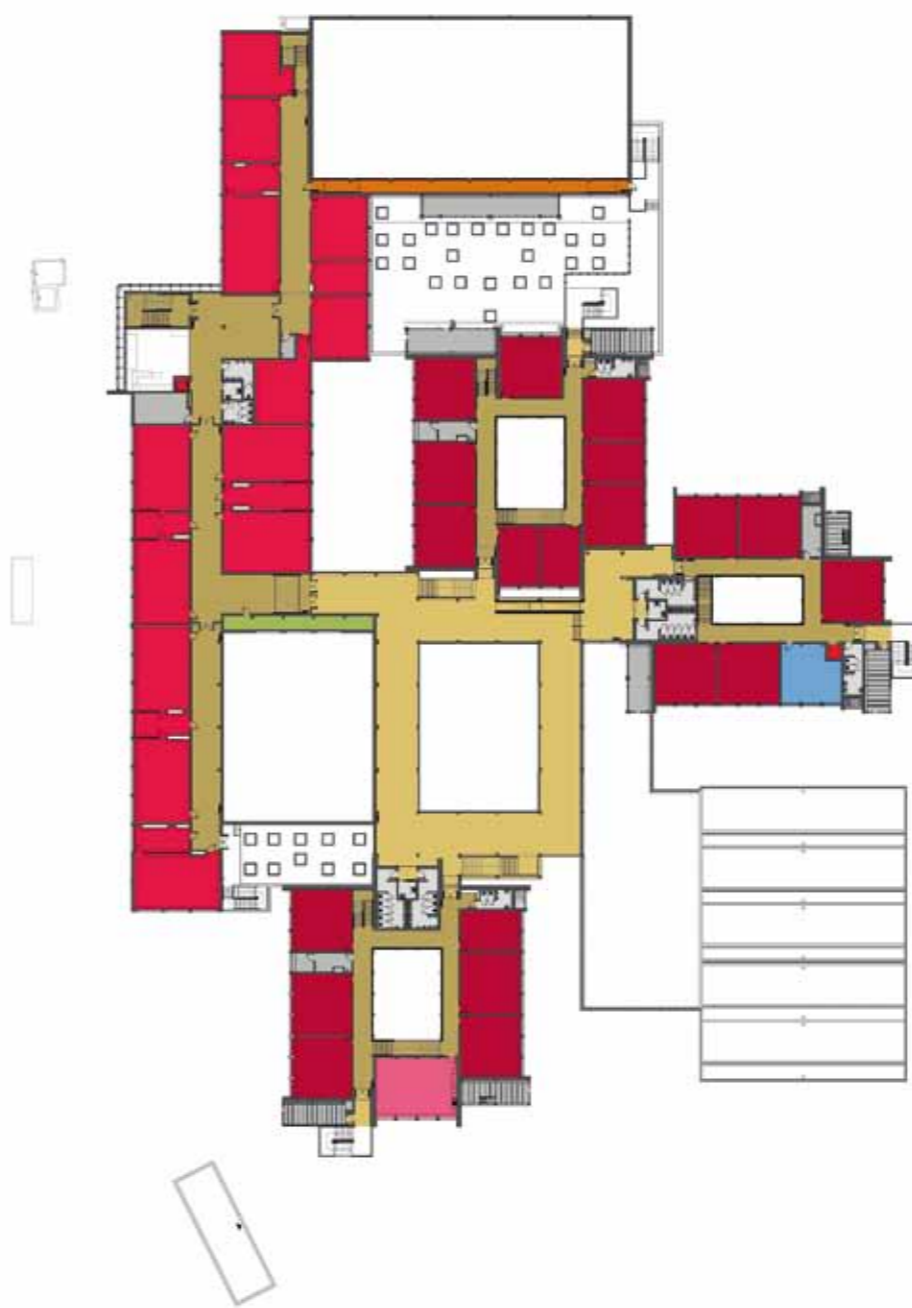

PISO 1



PISO 0

LEGENDA: PISO 0 | PISO 1 | PISO 2

■ SALA DE AULAS	■ ÁREA DESPORTIVA	■ ÁREA DE DOCENTES ÁREA ADMINISTRATIVA
■ CIÊNCIA & TECNOLOGIAS	■ ÁREA SOCIAL RESTAURAÇÃO	■ CENTRO NOVAS OPORTUNIDADES
■ ARTES	■ BIBLIOTECA POLIVALENTE	
■ OFICINAS		