


SILVES

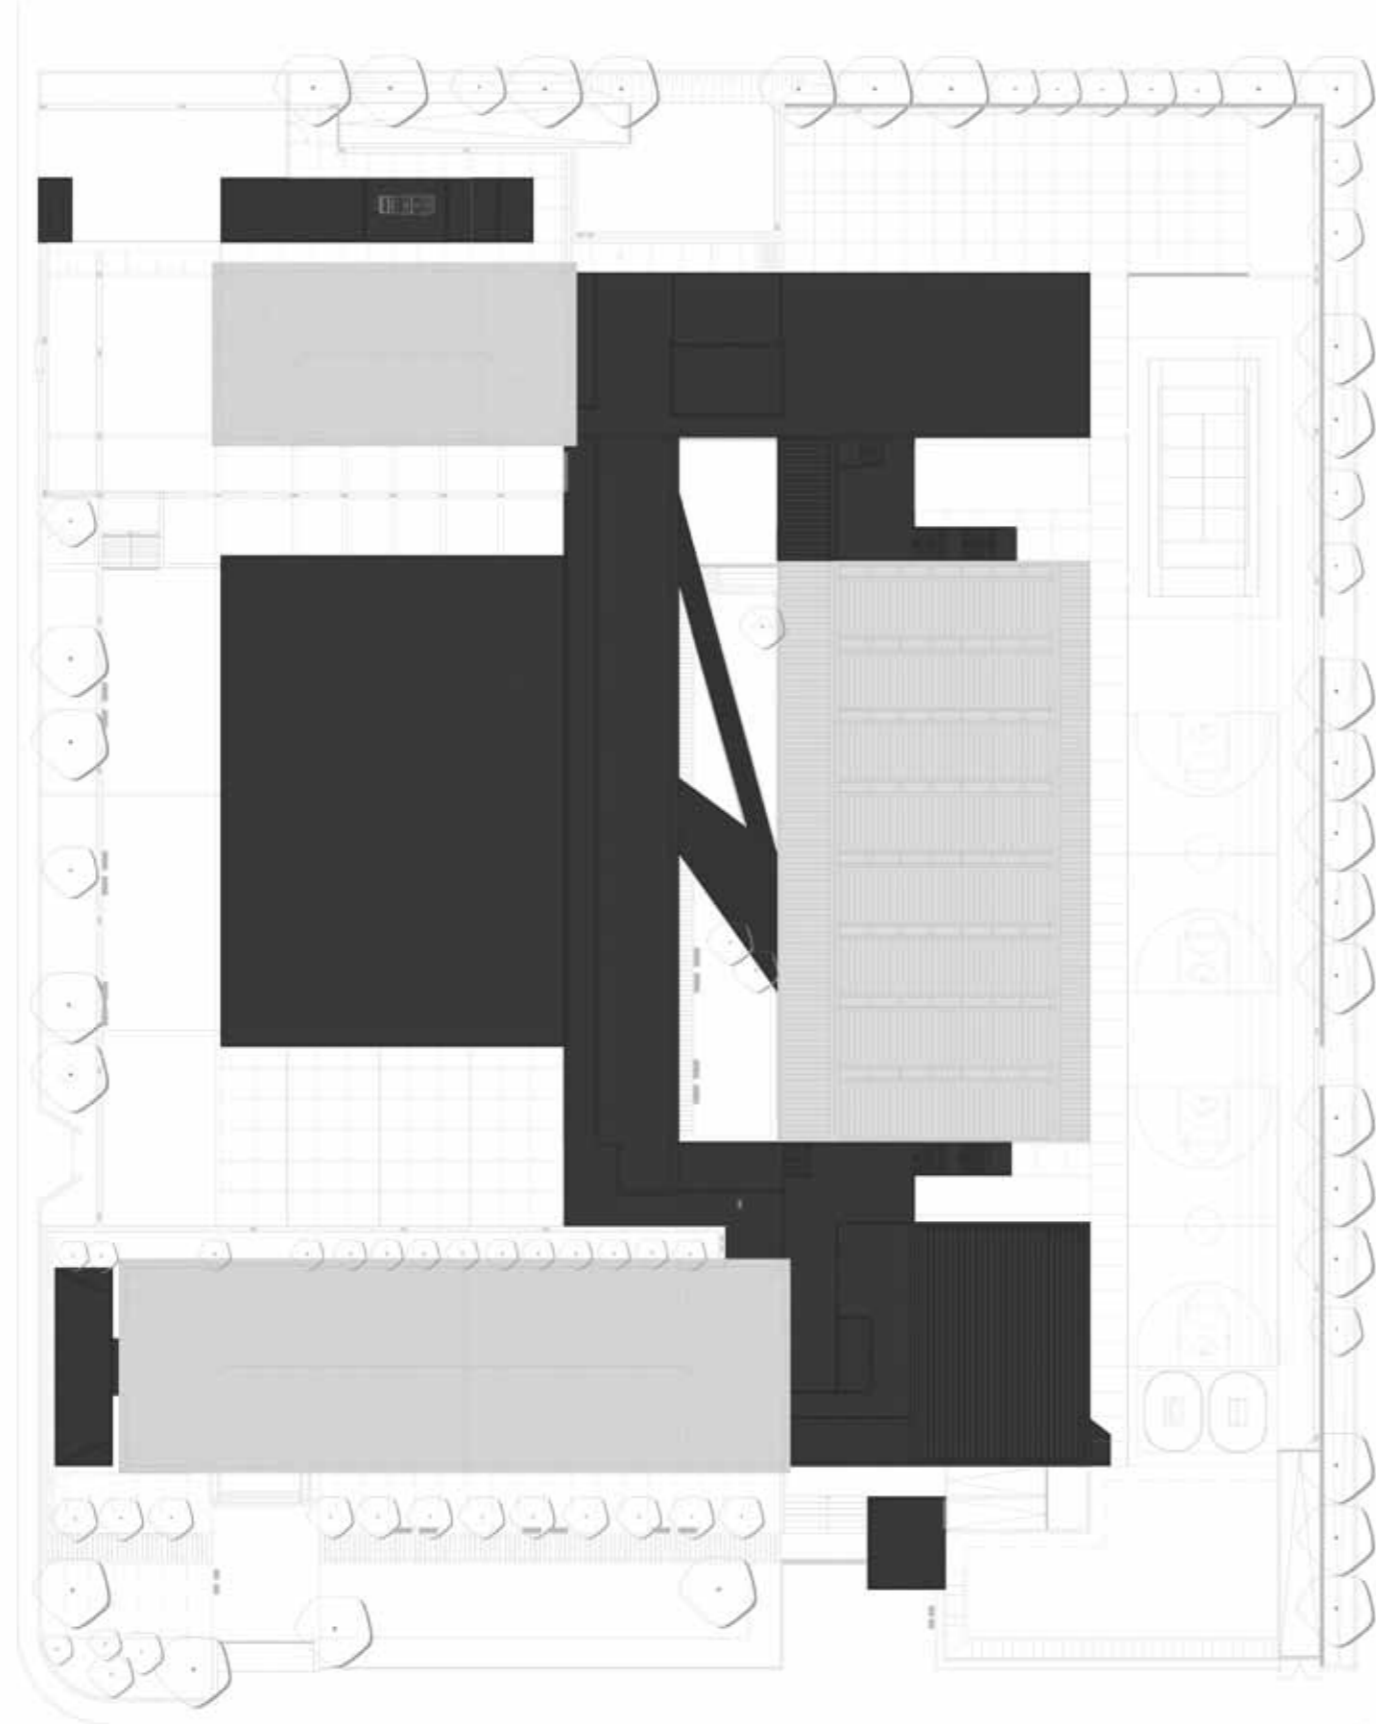

LEGENDA: PLANTA DE IMPLANTAÇÃO

■ CONSTRUÇÃO EXISTENTE ■ CONSTRUÇÃO NOVA

**TIPOLOGIA DE ESCOLA:** MOP | JCETS – INDUSTRIAL**NOME:** ESCOLA SECUNDÁRIA SILVES**LOCALIZAÇÃO:** SILVES**CAPACIDADE PREVISTA:** 39 TURMAS**ARQUITECTURA:** CLÁUDIO SAT - UNIPESSOAL, Lda.**COORDENAÇÃO DE PROJECTO:** ARQT.º CLÁUDIO SAT**DATA DO PROJECTO:** FASE 3 | 2009-2010**EQUIPAS DE PROJECTO**

FUNDAÇÕES | ESTRUTURAS: ENGICRAFT - Engenharia Civil, Lda.

ÁGUAS | ESGOTOS: ENGICRAFT - Engenharia Civil, Lda.

GÁS: MAROBAL - Gabinete de Estudos e Projectos de Instalações Especiais, Lda.

INSTALAÇÕES ELÉCTRICAS: MAROBAL - Gabinete de Estudos e Projectos de Instalações Especiais, Lda.

SEGURANÇA INTEGRADA: MAROBAL - Gabinete de Estudos e Projectos de Instalações Especiais, Lda.

CLIMATIZAÇÃO | VENTILAÇÃO | TÉRMICA: MAROBAL - Gabinete de Estudos e Projectos de Instalações Especiais, Lda.


RSECE | CERTIFICAÇÃO ENERGÉTICA: MAROBAL - Gabinete de Estudos e Projectos de Instalações Especiais, Lda.

ACÚSTICA: ENGICRAFT - Engenharia Civil, Lda.

RESÍDUOS SÓLIDOS: ENGICRAFT - Engenharia Civil, Lda.

PLANO SEGURANÇA E SAÚDE: ENGICRAFT - Engenharia Civil, Lda.

ARQUITECTURA PAISAGISTA: LAND DESIGN - Paisagismo e Ambiente, Lda.

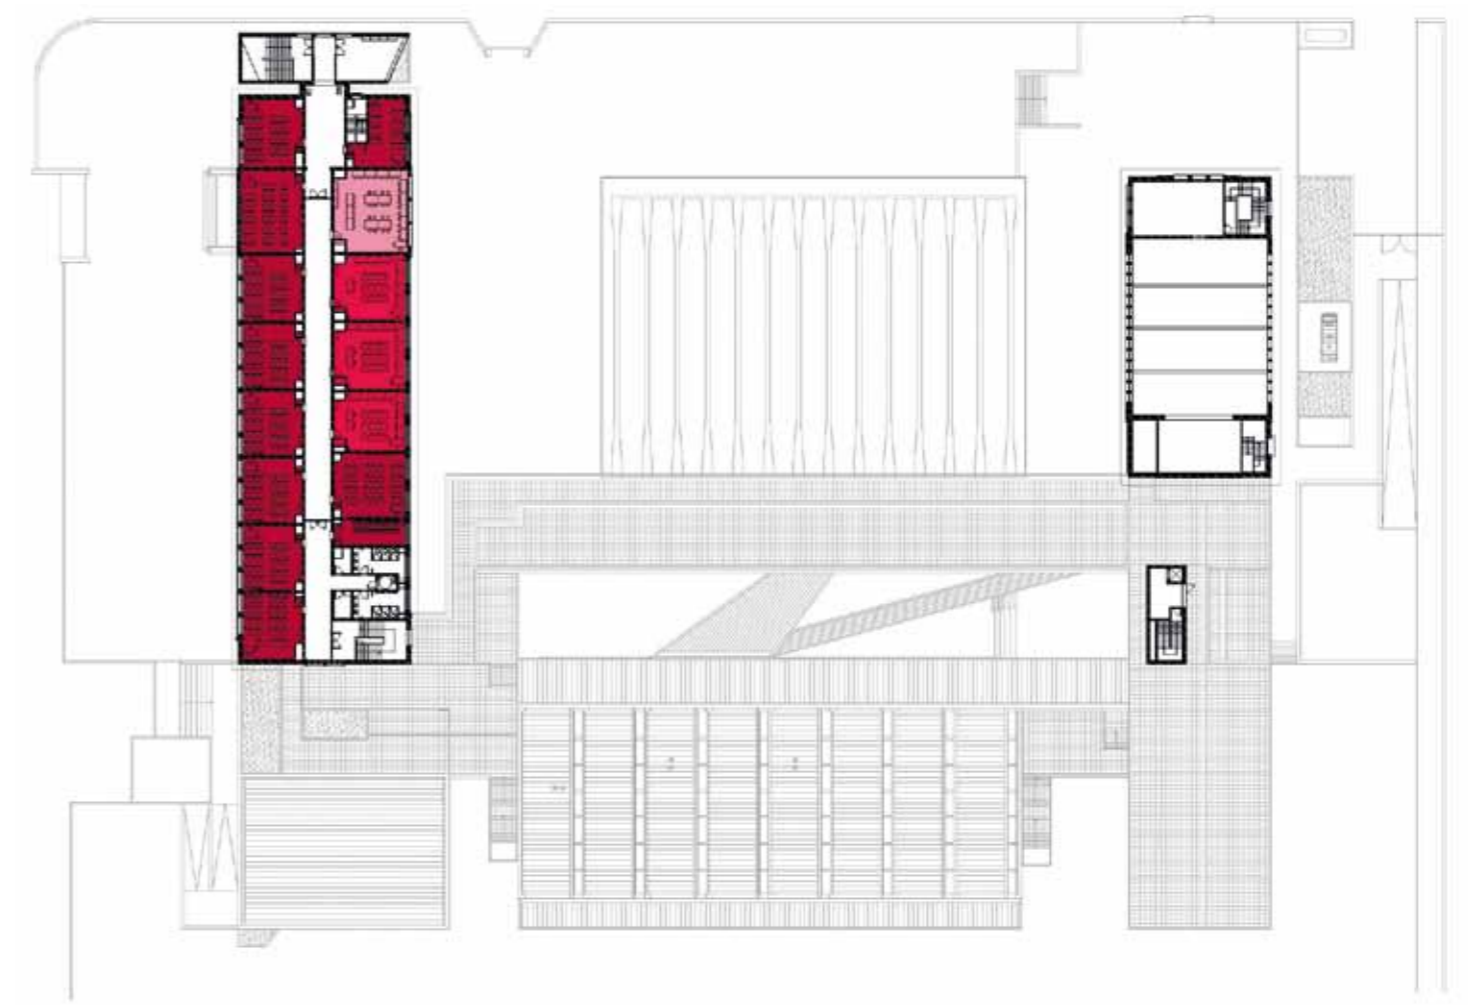


PISO 2



PISO 1



PISO 0

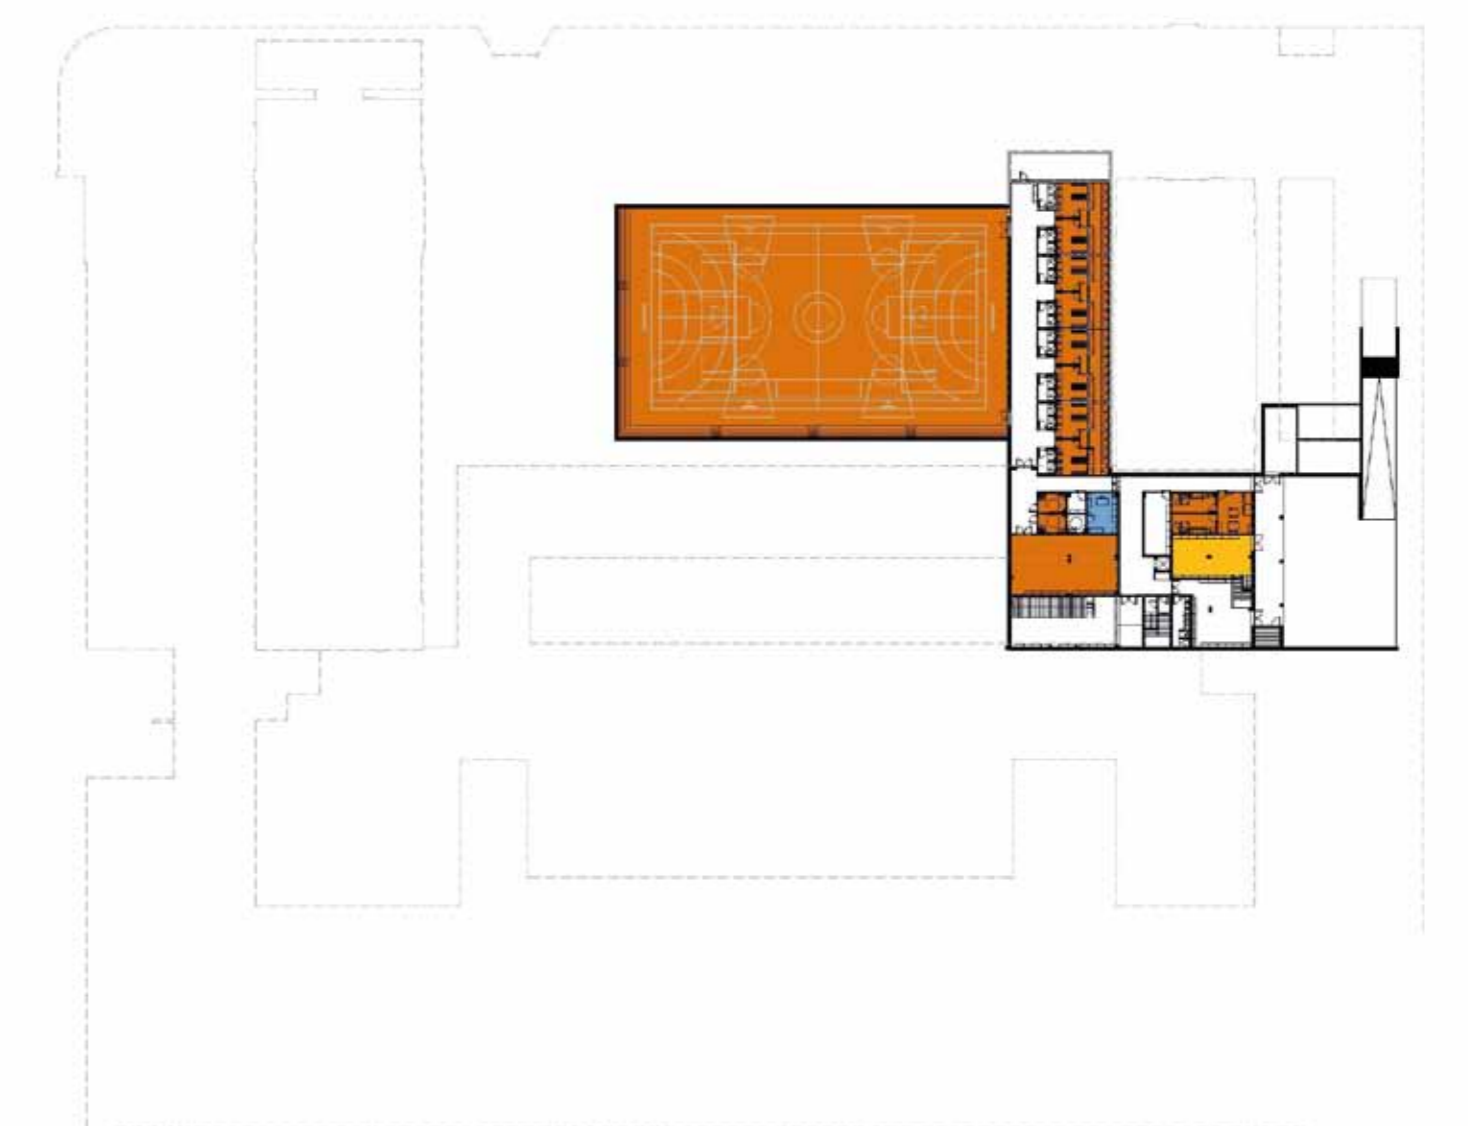

PISO -1

LEGENDA: PISO -1 | PISO 0 | PISO 1 | PISO 2

- | | | |
|-------------------------|-----------------------------|---|
| ■ SALA DE AULAS | ■ ÁREA DESPORTIVA | ■ ÁREA DE DOCENTES
ÁREA ADMINISTRATIVA |
| ■ CIÊNCIA & TECNOLOGIAS | ■ ÁREA SOCIAL RESTAURAÇÃO | ■ CENTRO NOVAS OPORTUNIDADES |
| ■ ARTES | ■ BIBLIOTECA POLIVALENTE | |
| ■ OFICINAS | | |