


SEBASTIÃO DA GAMA

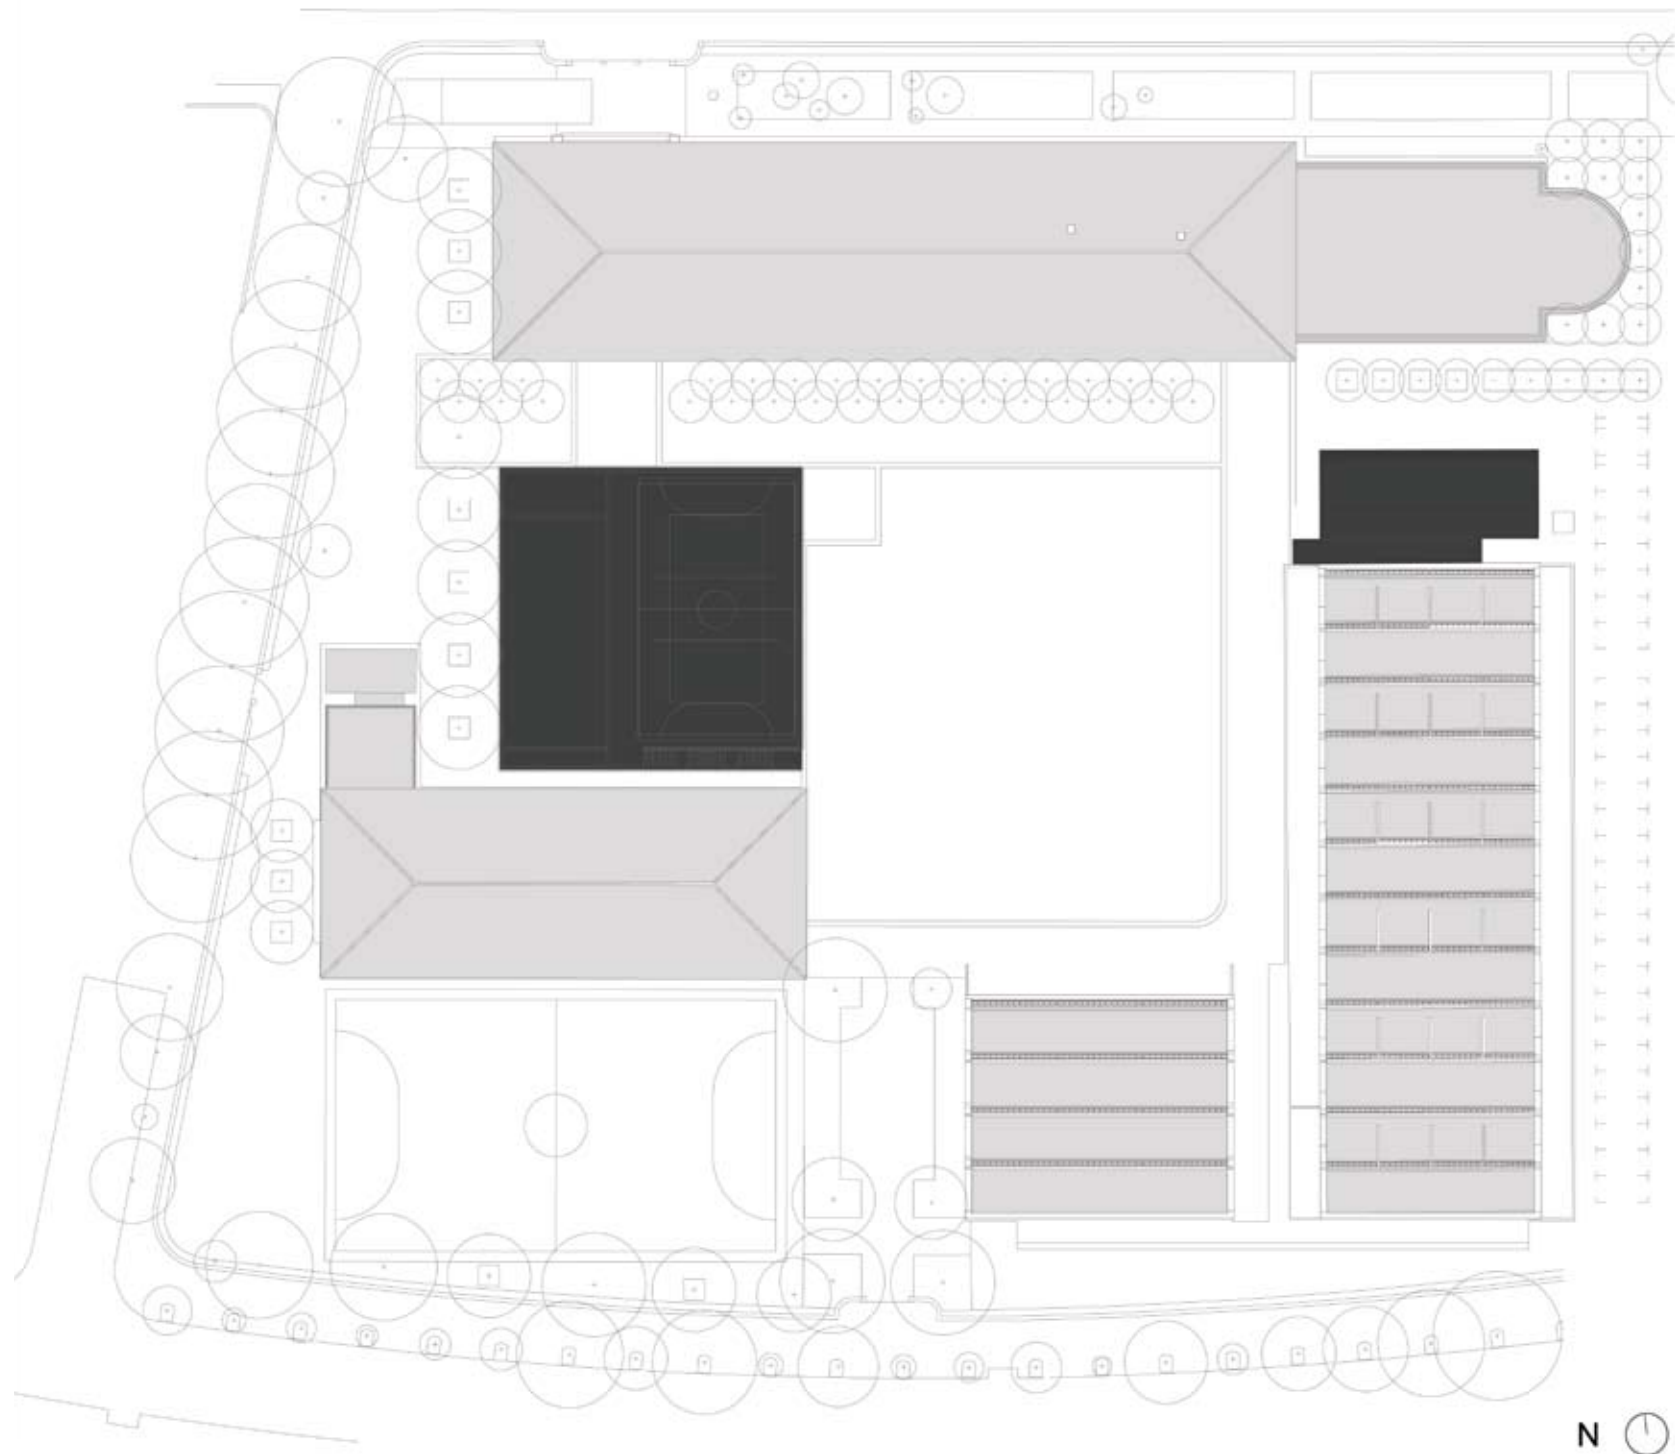

LEGENDA: PLANTA DE IMPLANTAÇÃO

CONSTRUÇÃO NOVA



TIPOLOGIA DE ESCOLA: MOP | JCETS – ESCOLA INDUSTRIAL E COMERCIAL

NOME: ESCOLA SECUNDÁRIA DE SEBASTIÃO DA GAMA

LOCALIZAÇÃO: SETÚBAL

CAPACIDADE PREVISTA: 44 TURMAS

ARQUITECTURA | COORDENAÇÃO DE PROJECTO: RICARDO CARVALHO | JOANA VILHENA

DATA DO PROJECTO: FASE 2A | 2008-2009

EQUIPAS DE PROJECTO

FUNDAÇÕES | ESTRUTURAS: ARA, ALVES RODRIGUES & ASSOCIADOS | Eng.º Fernando Rodrigues

ÁGUAS | ESGOTOS | INCÊNDIOS: ACRÍBIA, Lda. | Eng.ª Joana Marques de Almeida

GÁS: ACRÍBIA, Lda. | Eng.ª Ana Sofia Rodrigues

INSTALAÇÕES ELÉCTRICAS: ACRÍBIA, Lda. | Eng.º Nuno Maia Martins

SEGURANÇA INTEGRADA: ACRÍBIA, Lda. | Eng.º Nuno Maia Martins

AVAC: ACRÍBIA, Lda. | Eng.º Jorge Marques Rosa

CERTIFICAÇÃO ENERGÉTICA: ACRÍBIA, Lda. | Eng.º Jorge Marques Rosa

ACÚSTICA: ACRÍBIA, Lda. | Eng.º Luís Miguel Carrujo


RESÍDUOS SÓLIDOS: ACRÍBIA, Lda. | Eng.ª Ana Sofia Rodrigues

PLANO SEGURANÇA E SAÚDE: ACRÍBIA, Lda. | Eng.ª Ana Sofia Rodrigues

PAISAGISMO: Arqt.º VICTOR BEIRAMAR DINIZ



PISO 2

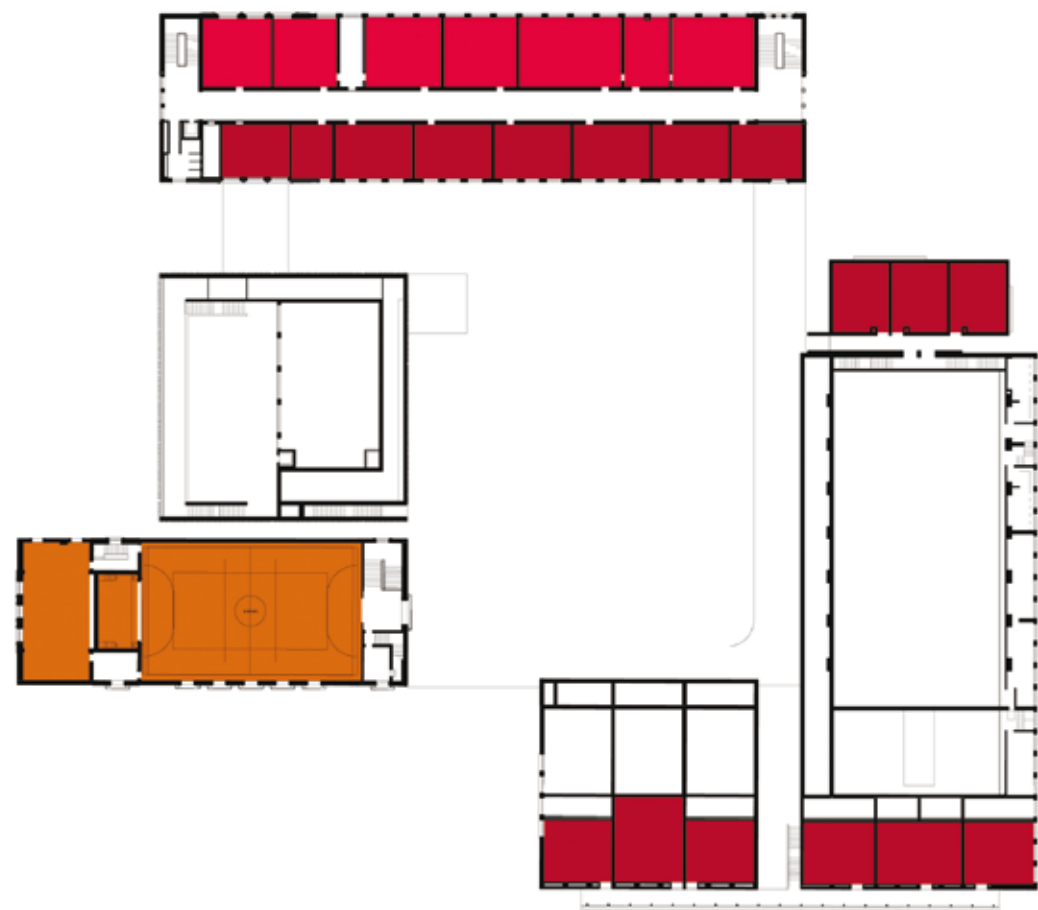

PISO 1



PISO 0

LEGENDA: PISO 0 | PISO 1 | PISO 2

SALA DE AULAS	ÁREA DESPORTIVA	ÁREA DE DOCENTES ÁREA ADMINISTRATIVA
CIÊNCIA & TECNOLOGIAS	ÁREA SOCIAL RESTAURAÇÃO	CENTRO NOVAS OPORTUNIDADES
ARTES	BIBLIOTECA POLIVALENTE	
OFICINAS		