

LEGENDA: PLANTA DE IMPLANTAÇÃO


CONSTRUÇÃO NOVA



TIPOLOGIA DE ESCOLA: MOP | JCETS – ESCOLA INDUSTRIAL
NOME: ESCOLA SECUNDÁRIA JORGE PEIXINHO
LOCALIZAÇÃO: MONTIJO
CAPACIDADE PREVISTA: 68 TURMAS
ARQUITECTURA | COORDENAÇÃO DE PROJECTO: ARQT.º JOSÉ LARANJEIRA
DATA DO PROJECTO: FASE 3 | 2009-2010

EQUIPAS DE PROJECTO


DEMOLIÇÕES | ESTRUTURAS: PROFICO | Eng.º Eduardo Monteiro
ÁGUAS | ESGOTOS: PROFICO | Eng.º Eduardo Monteiro
GÁS: JOULE | Eng.º Luís Gonçalves
INSTALAÇÕES ELÉCTRICAS: JOULE | Eng.º Luís Gonçalves
SEGURANÇA INTEGRADA: JOULE | Eng.º Luís Gonçalves
CLIMATIZAÇÃO | VENTILAÇÃO | TÉRMICA: JOULE | Eng.º Luís Gonçalves
CERTIFICAÇÃO ENERGÉTICA: JOULE | Eng.º Luís Gonçalves
ACÚSTICA: PROFICO | Eng.º Eduardo Monteiro
RESÍDUOS SÓLIDOS: PROFICO | Eng.º Eduardo Monteiro
PLANO SEGURANÇA E SAÚDE: PROFICO | Eng.º Eduardo Monteiro
ARQUITECTURA PAISAGISTA: GONÇALO BYRNE | Arqt.ª Marta Byrne

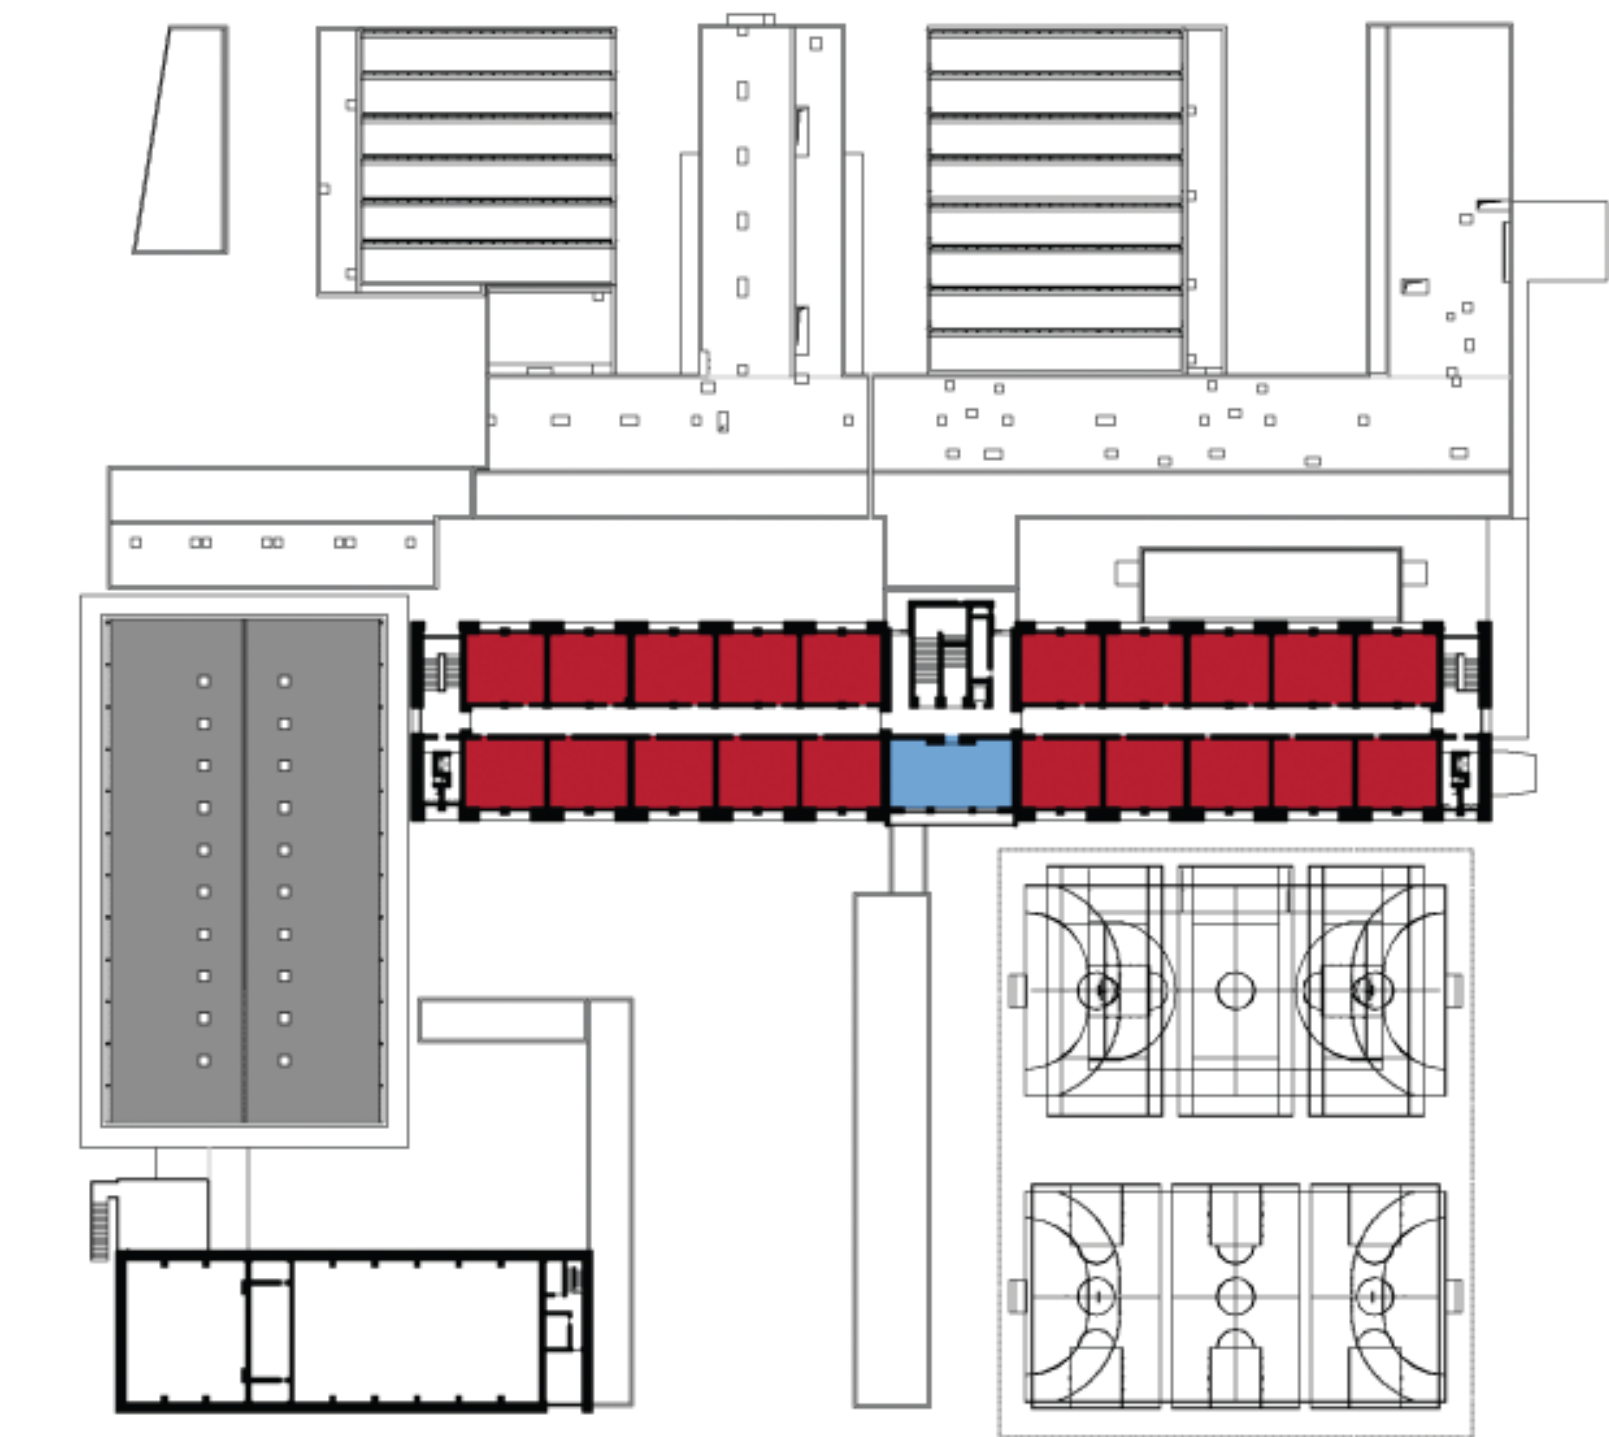

PISO 2



PISO 1

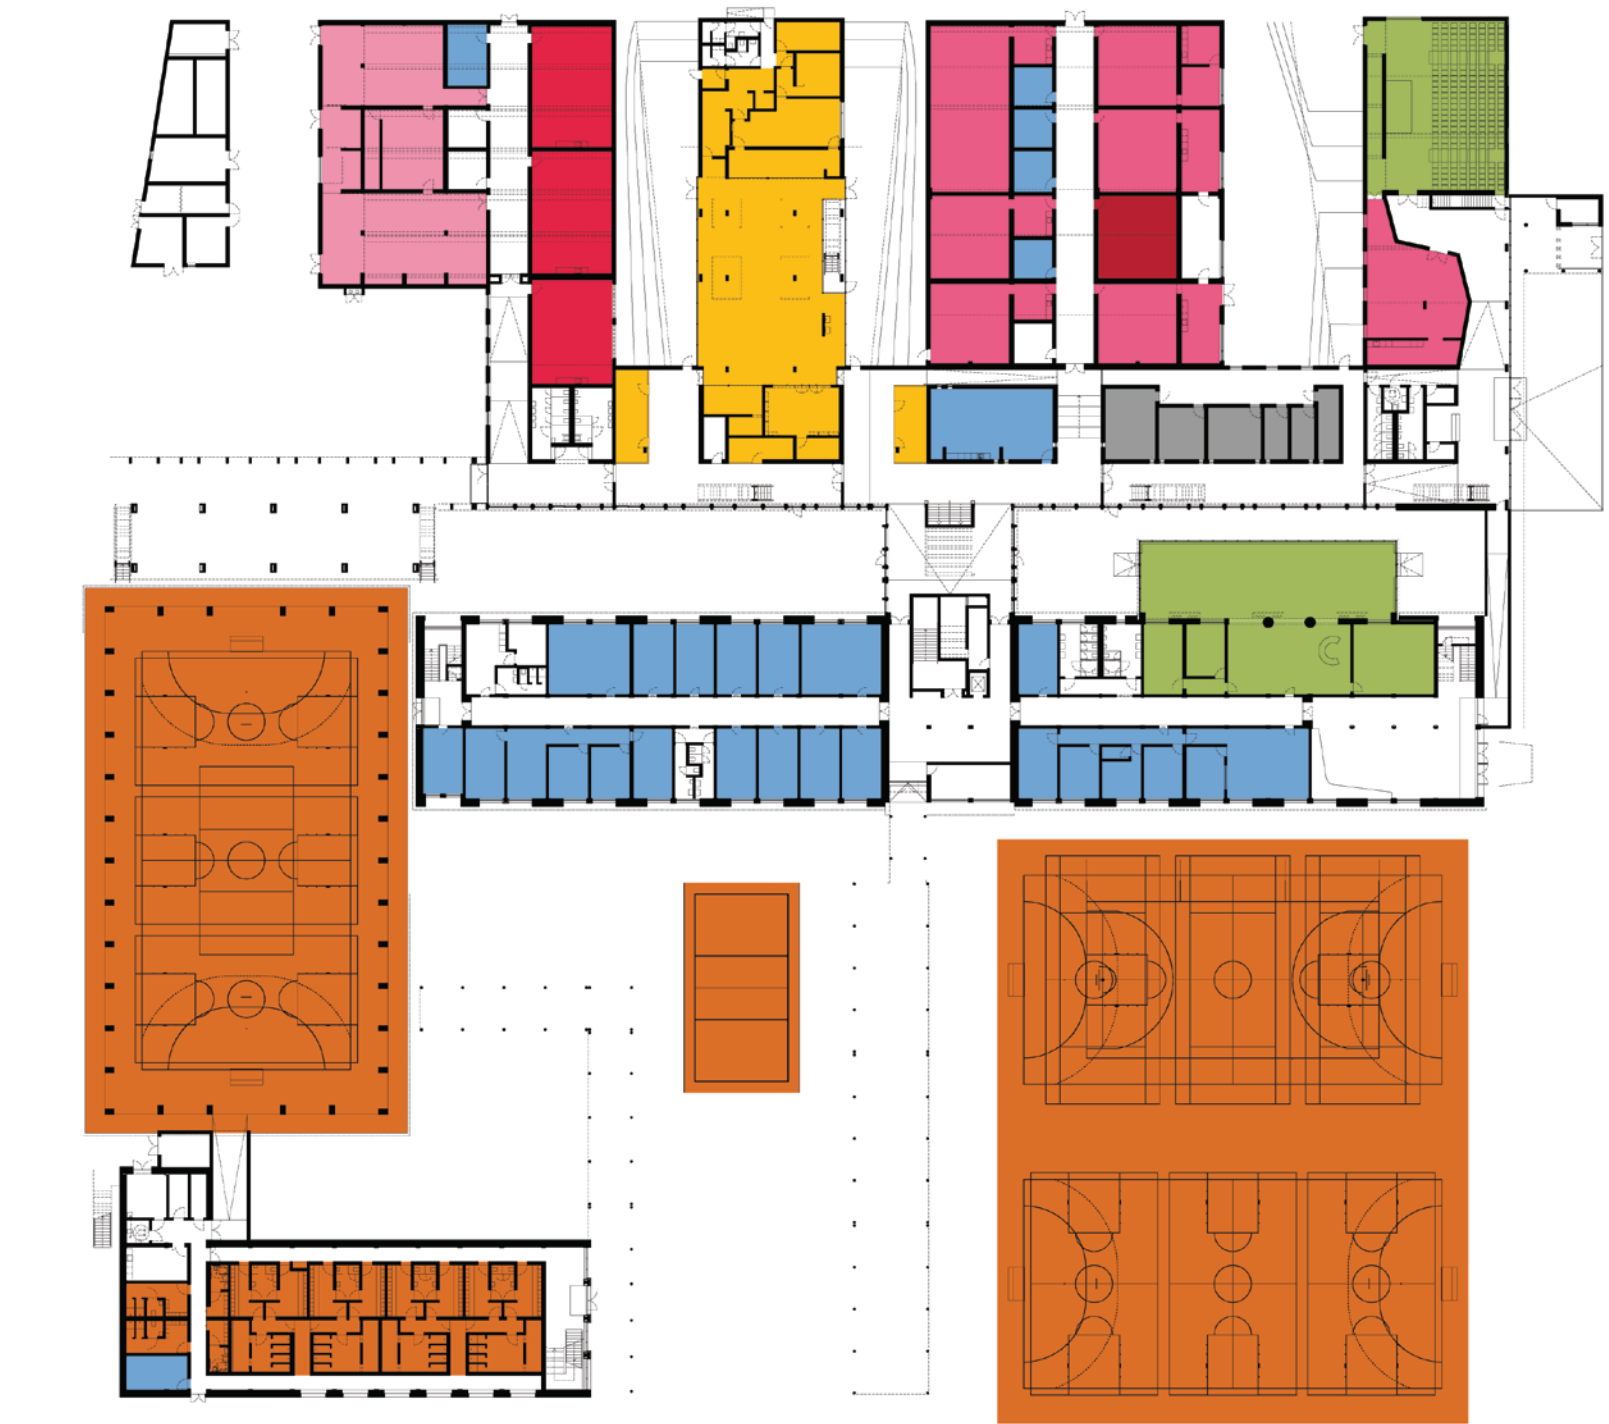

PISO 0

LEGENDA: PISO 0 | PISO 1 | PISO 2

- | | | |
|-----------------------|---------------------------|---|
| SALA DE AULAS | ÁREA DESPORTIVA | ÁREA DE DOCENTES
ÁREA ADMINISTRATIVA |
| CIÊNCIA & TECNOLOGIAS | ÁREA SOCIAL RESTAURAÇÃO | CENTRO NOVAS OPORTUNIDADES |
| ARTES | BIBLIOTECA POLIVALENTE | |
| OFICINAS | | |